




**PIANTA PIANO PRIMO - SCALA 1:100**

TABELLA SUPERFICI NETTE	
DEFINIZIONE AREE	SUPERFICI (mq.)
AREE UFFICIO	124,20
SALA FORMAZIONE/ RIUNIONI	55,23
AREA TALENT WORKING	133,23
AREA FAB-LAB	98,83
AREE CONNETTIVO DI DISTRIBUZIONE	69,20
AREE SERVIZI IGIENICI	39,35
LOCALI TECNICI	34,50
AREE IMPRESE	39,58
AREE ALTRE ATTIVITA'	42,42
----- PERCORSO DI ACCESSO	
<b>TOTALE SUPERFICI NETTE</b>	<b>636,54</b>

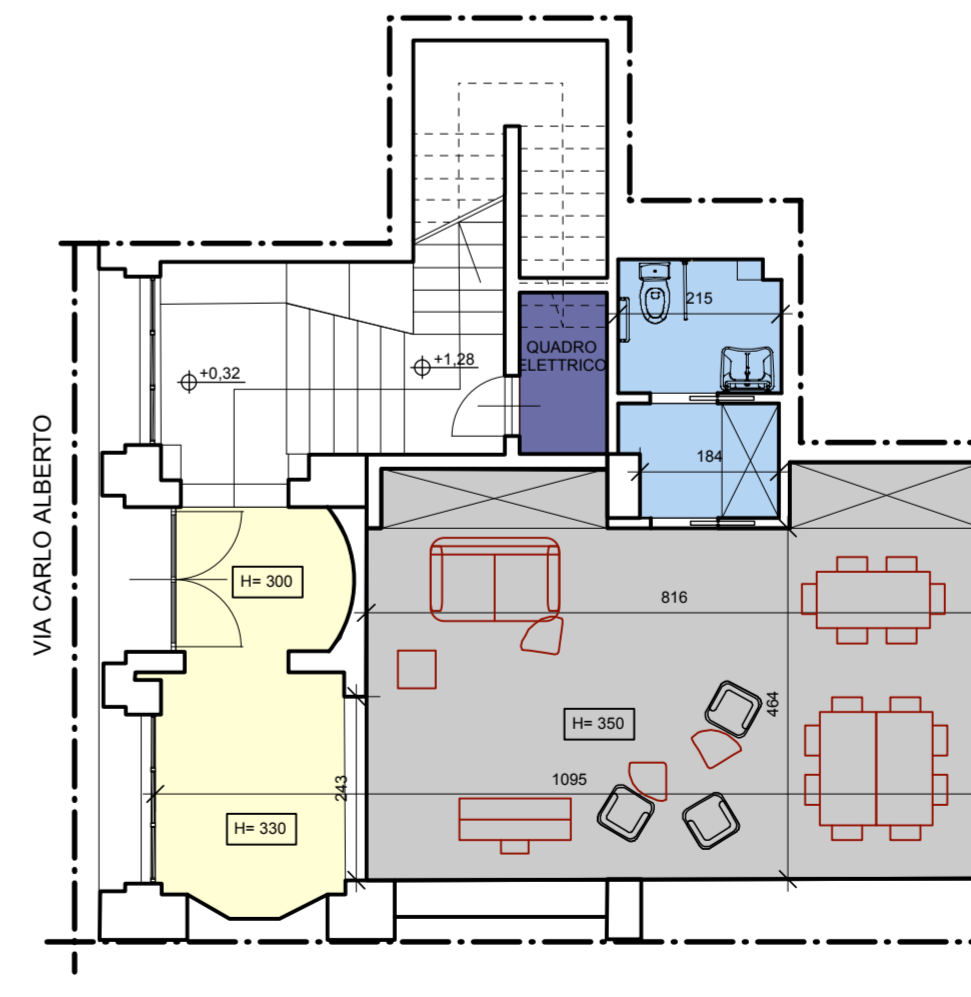

**PIANTA PIANO TERRA - SCALA 1:100**