

PLANIMETRIA PIANO PRIMO - SCALA 1:200


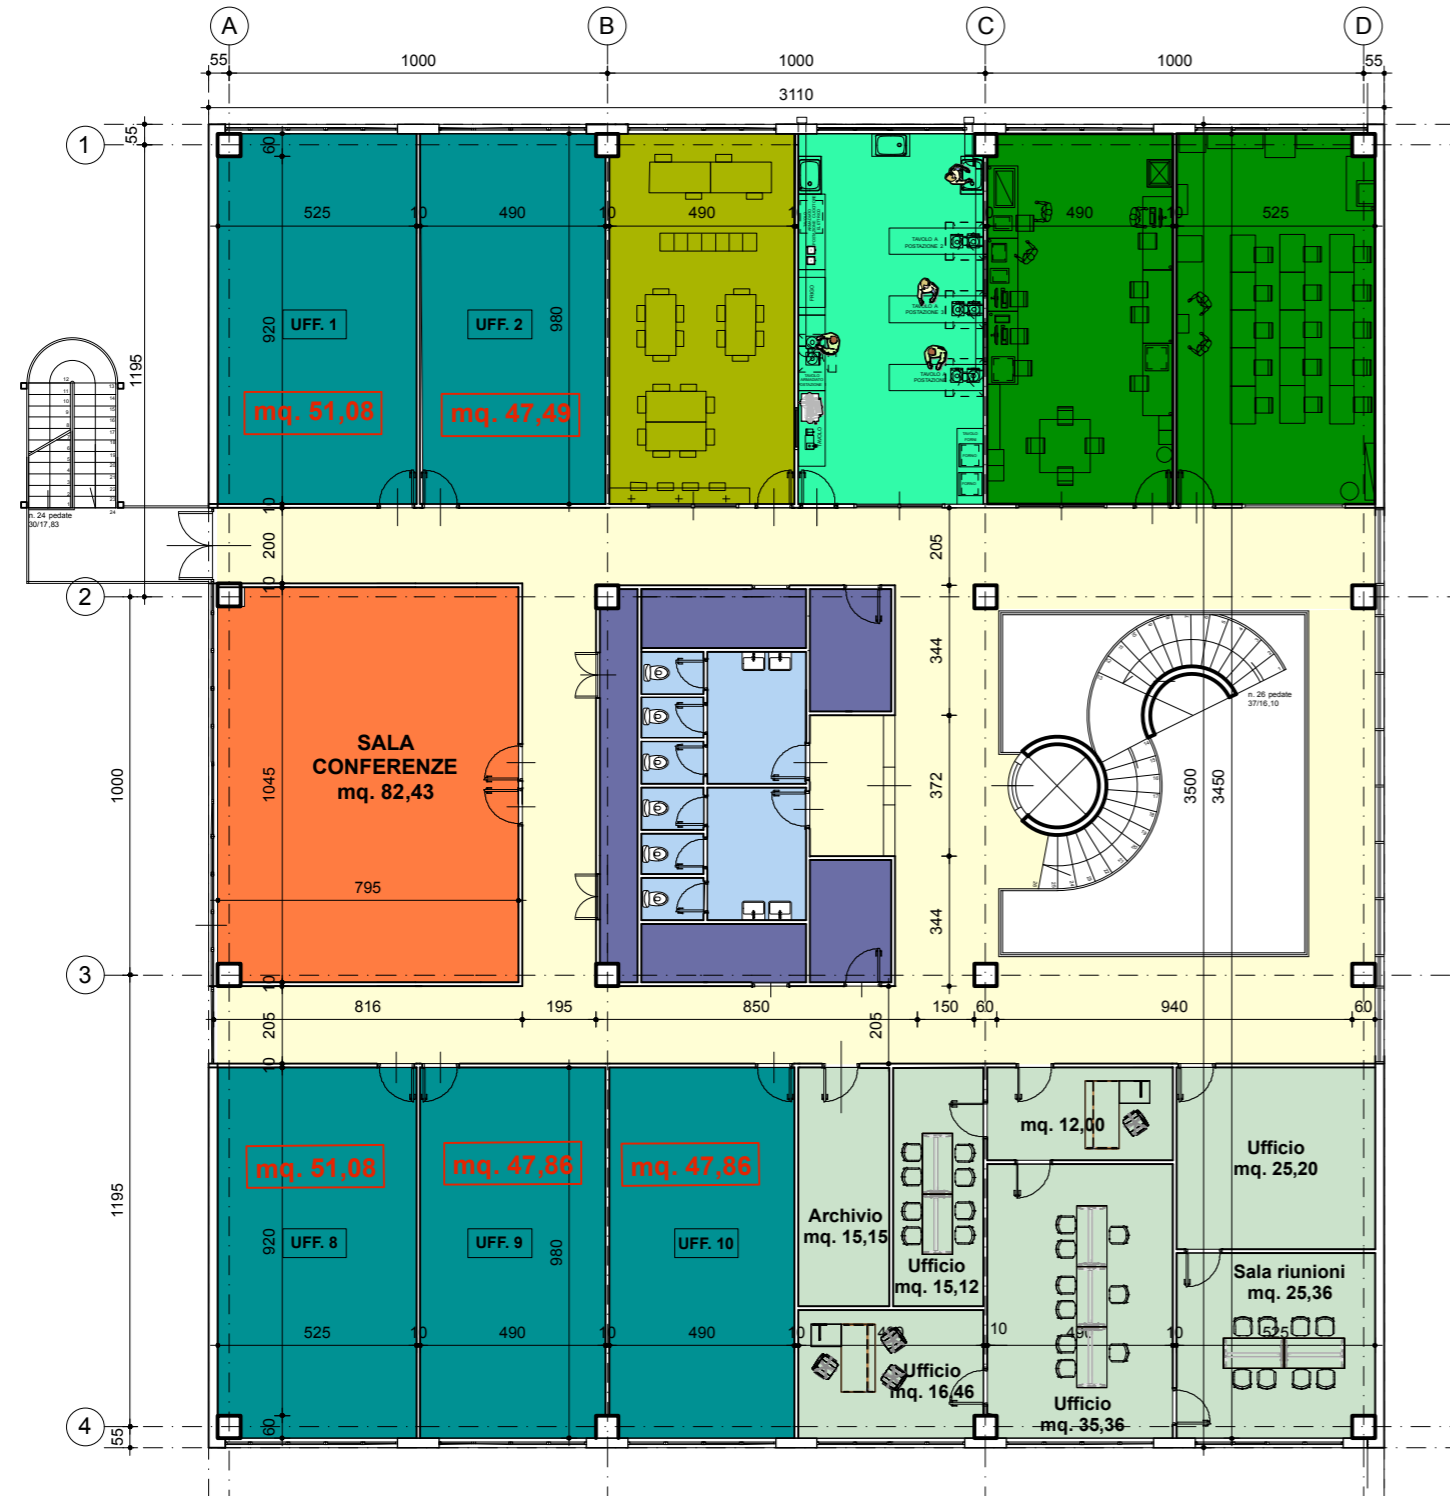


TABELLA SUPERFICI NETTE	
DEFINIZIONE AREE	SUPERFICI (mq.)
AREE UFFICIO	144,66
SALA FORMAZIONE / RIUNIONI	82,43
AREA TALENT WORKING	47,98
AREA FAB-LAB	98,95
AREA LABORATORIO CUCINA	47,86
AREE CONNETTIVO DI DISTRIBUZIONE	214,27
AREE SERVIZI IGIENICI	29,09
LOCALI TECNICI	37,31
AREE IMPRESE	245,39
AREE ALTRE ATTIVITA'	-----
PERCORSO DI ACCESSO	
TOTALE SUPERFICI NETTE	947,94

COLLEFERRO


PLANIMETRIA STATO FINALE - PAVIMENTAZIONE FLOTTANTE E CONTROSOFFITTI - SCALA 1:50

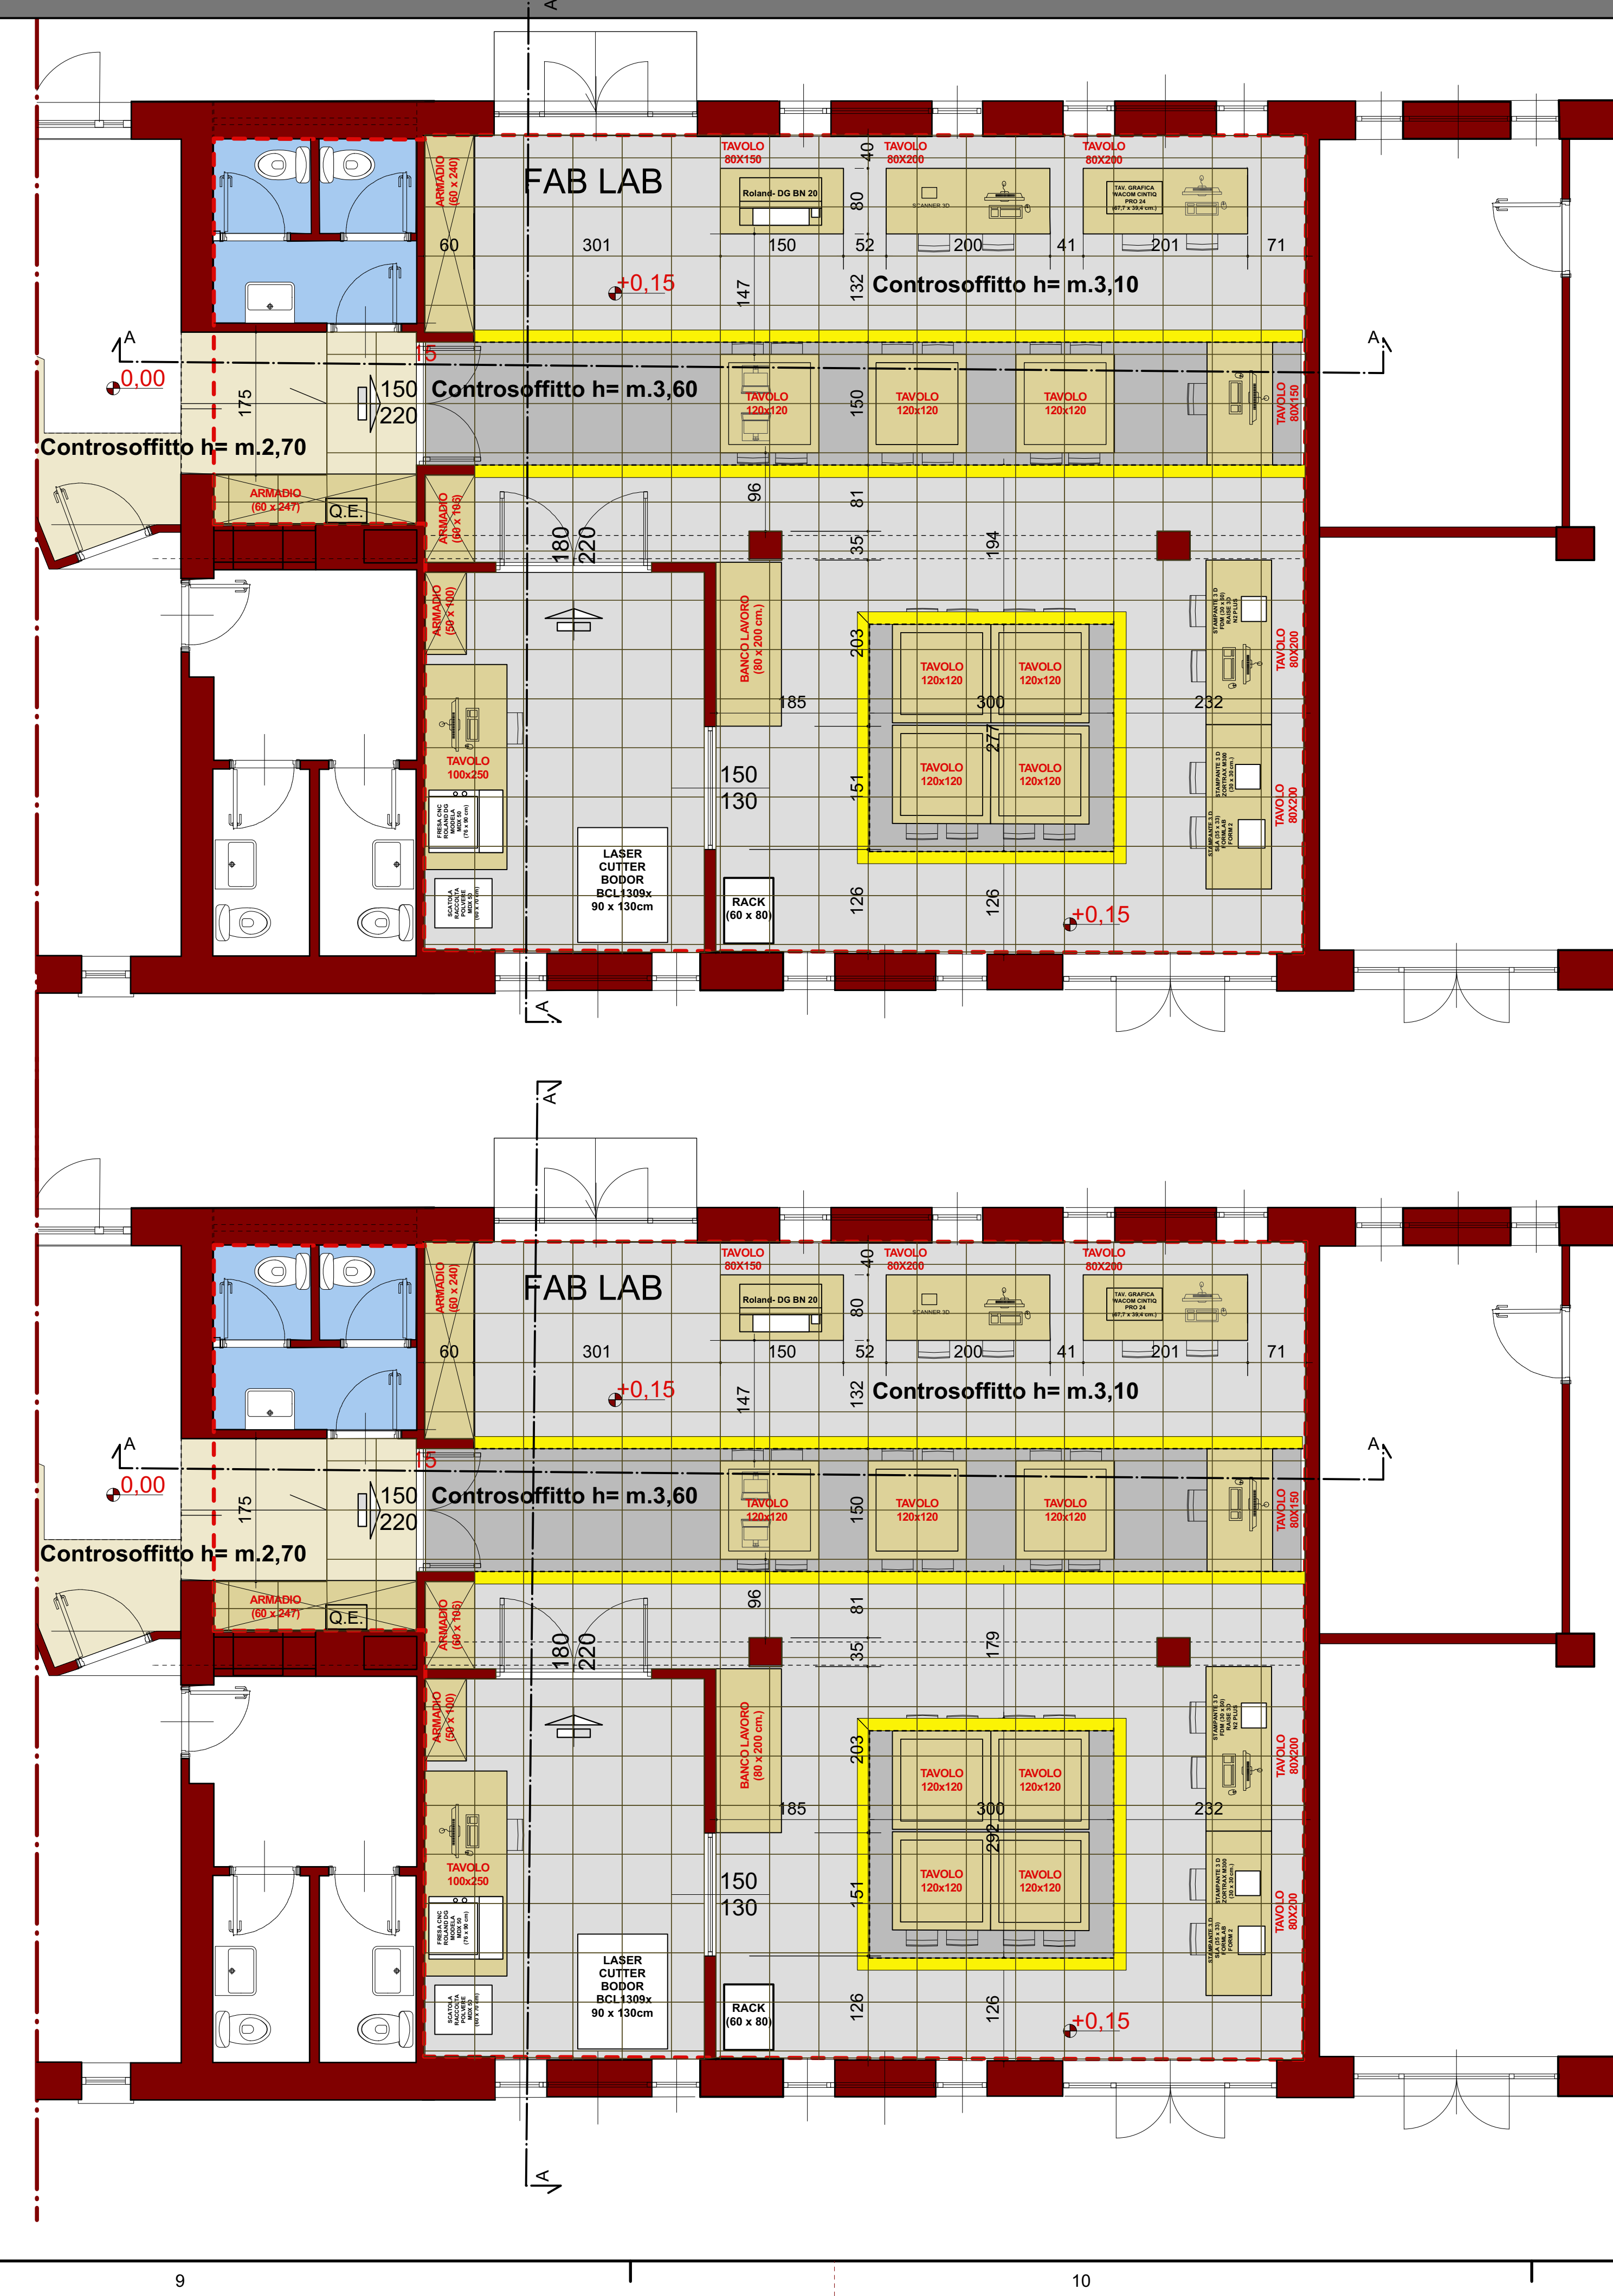

SCHEMI IMPIANTI ELETTRICI E TD



	ABACO INFISSI SCHEMA INFISSO TIPO	Note	N. ELEMENTI
TIPO A		Rif. Prezzario Regione Lazio 2012 Art.: A17.03.001.A Art.: A17.03.001.F Art.: A17.03.001.J Art.: A17.03.004.C Colore RAL come altri infissi esistenti	4
TIPO B		Rif. Prezzario Regione Lazio 2012 Art.: A17.03.001.I.02 Art.: E04.01.005.A Colore RAL come altri infissi esistenti	2
TIPO C		Rif. Prezzario Regione Lazio 2012 Art.: A17.03.001.I.02 Art.: E04.01.005.A Colore RAL come altri infissi esistenti	1
TIPO D		Rif. Prezzario Regione Lazio 2012 Art.: A17.03.001.D Art.: E04.01.005.A Colore RAL come altri infissi esistenti	1
TIPO E		Rif. Prezzario Regione Lazio 2012 Art.: A17.03.001.J Art.: E04.01.005.A Colore RAL come altri infissi esistenti	1
TIPO F		Rif. Prezzario Regione Lazio 2012 Art.: A17.03.001.F Art.: A17.03.001.J Art.: E04.01.005.A Colore RAL come altri infissi esistenti	1
TIPO G		Rif. Prezzario Regione Lazio 2012 Art.: A16.01.008.B.01	3

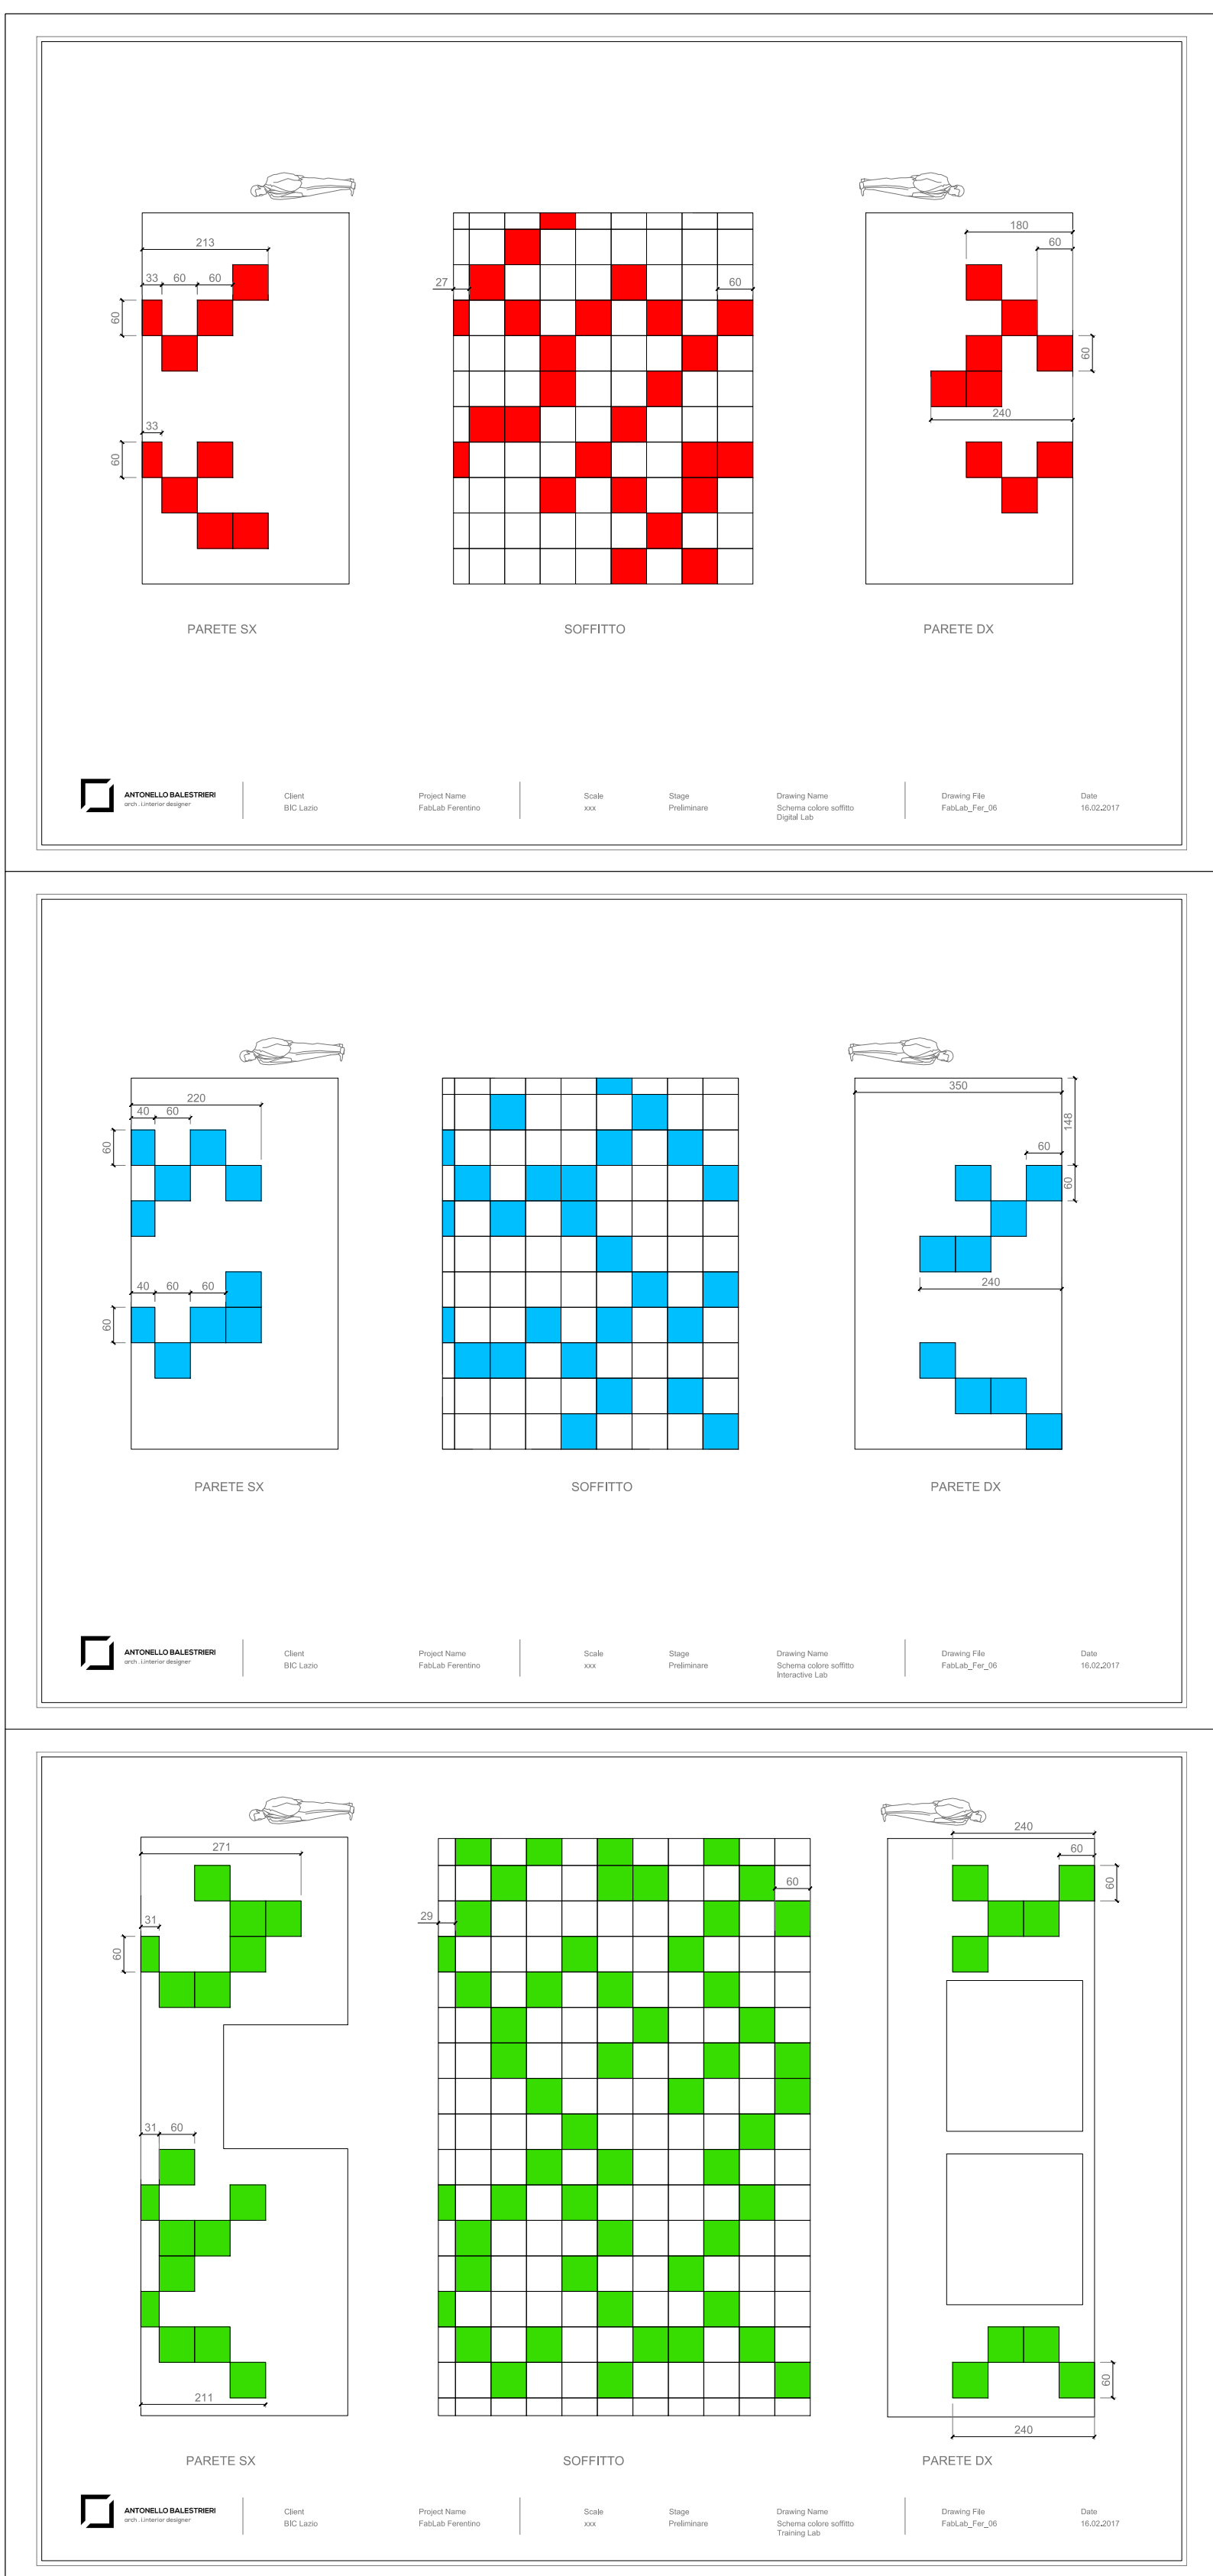

ELENCO LAVORI

LAVORI OPERE CIVILI:

- 1) Realizzazione tramezzatura in cartongesso zona Rach-Dati ingresso - Inserimento porta scorrevole per isolamento Rack e creazione di area ripostiglio sull'altro lato.
- 2) Realizzazione nuovo scarico ed adduzione idrica per zona cucina Stanza Relax.
- 3) Realizzazione nuovo controsoffitto modulare UFFICIO 2.
- 4) Modifica ed integrazione controsoffitti colorati zona INTERACTIVE LAB, DIGITAL LAB, TRAINING LAB.
- 5) Lavori di tinteggiature degli ambienti Ufficio 1 e 2, e delle nuove zone INTERACTIVE LAB, DIGITAL LAB, TRAINING LAB.
- 6) Zona nuovo help desk di ingresso: realizzazione di controsoffittatura con cartongesso pieno e veletta frontale, realizzazione di stigliature nelle fodere in cartongesso sia lateralmente che sul retro in corrispondenza dell'ingresso al ripostiglio-rack dati, realizzazione opere di falegnameria della nuova soluzione di ingresso.
- 7) Rimozione delle due torrette a pavimento nella zona training lab e conseguente ripristino delle pavimentazioni.

LAVORI OPERE IMPIANTI ELETTRICI E SPECIALI

- 1) Realizzazione nuove linee esterne perimetralmente l'ambiente training lab e relative prese esterne di FM e TD in corrispondenza di ogni fila di tavoli e sedute.
- 2) Realizzazione di nuova linea FM di spessore min 4 mmq, per l'ambiente Interactive Lab da cablare nella canalina metallica nel controsoffitto e nuova attestazione con idoneo sezionatore sul Q.E.
- 3) Realizzazione di nuovo sistema di illuminazione con plafoniere ad incasso nei controsoffitti nei due UFFICI 1 e 2.
- 4) Implementazione gruppi prese FM e TD nell'Ufficio 1
- 5) Realizzazione nuove linee esterne di prese FM nella stanza relax-cucina



Scala: 1:100




FERENTINO - NUOVO SPAZIO ATTIVO- SCHEMA PLANIMETRICO DEL NUOVO ASSETTO - SCALA 1:100




PIANTA PIANO PRIMO - SCALA 1:100

TABELLA SUPERFICI NETTE	
DEFINIZIONE AREE	SUPERFICI (mq.)
AREE UFFICIO	124,20
SALA FORMAZIONE/ RIUNIONI	55,23
AREA TALENT WORKING	133,23
AREA FAB-LAB	98,83
AREE CONNETTIVO DI DISTRIBUZIONE	69,20
AREE SERVIZI IGIENICI	39,35
LOCALI TECNICI	34,50
AREE IMPRESE	39,58
AREE ALTRE ATTIVITA'	42,42
----- PERCORSO DI ACCESSO	
TOTALE SUPERFICI NETTE	636,54

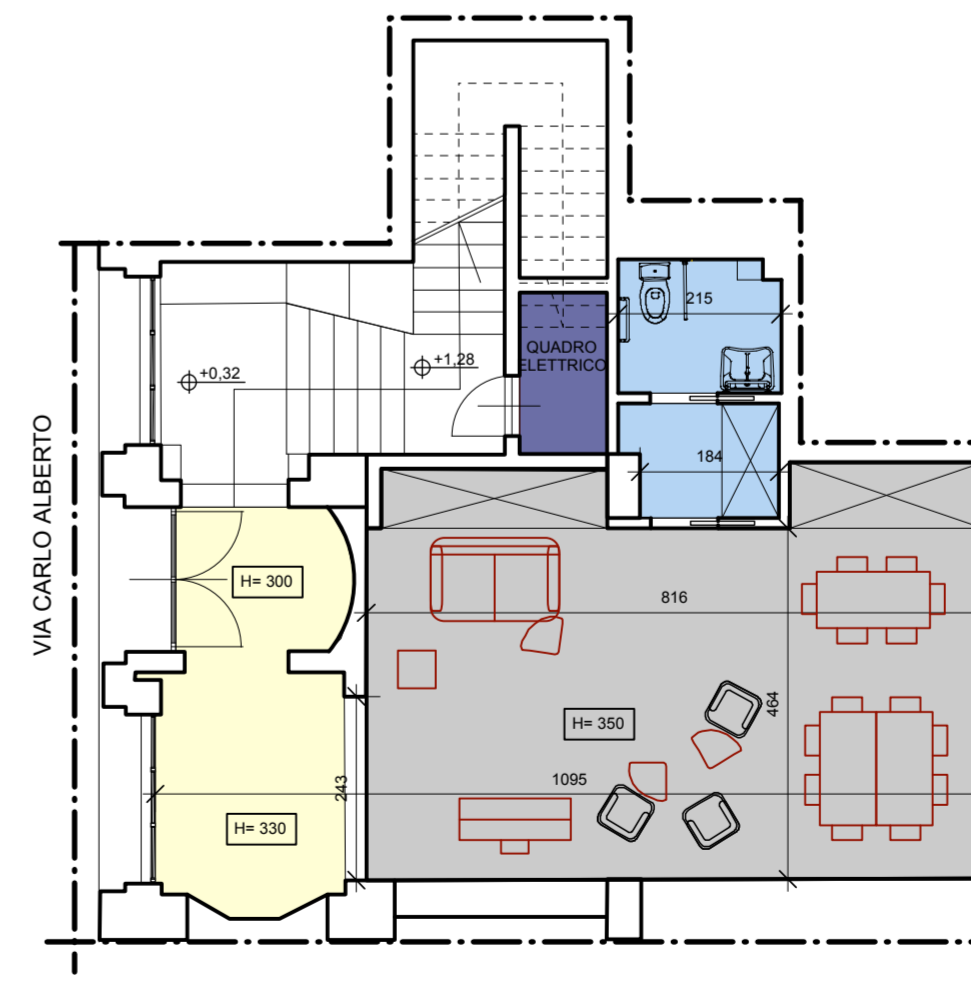


PIANTA PIANO TERRA - SCALA 1:100

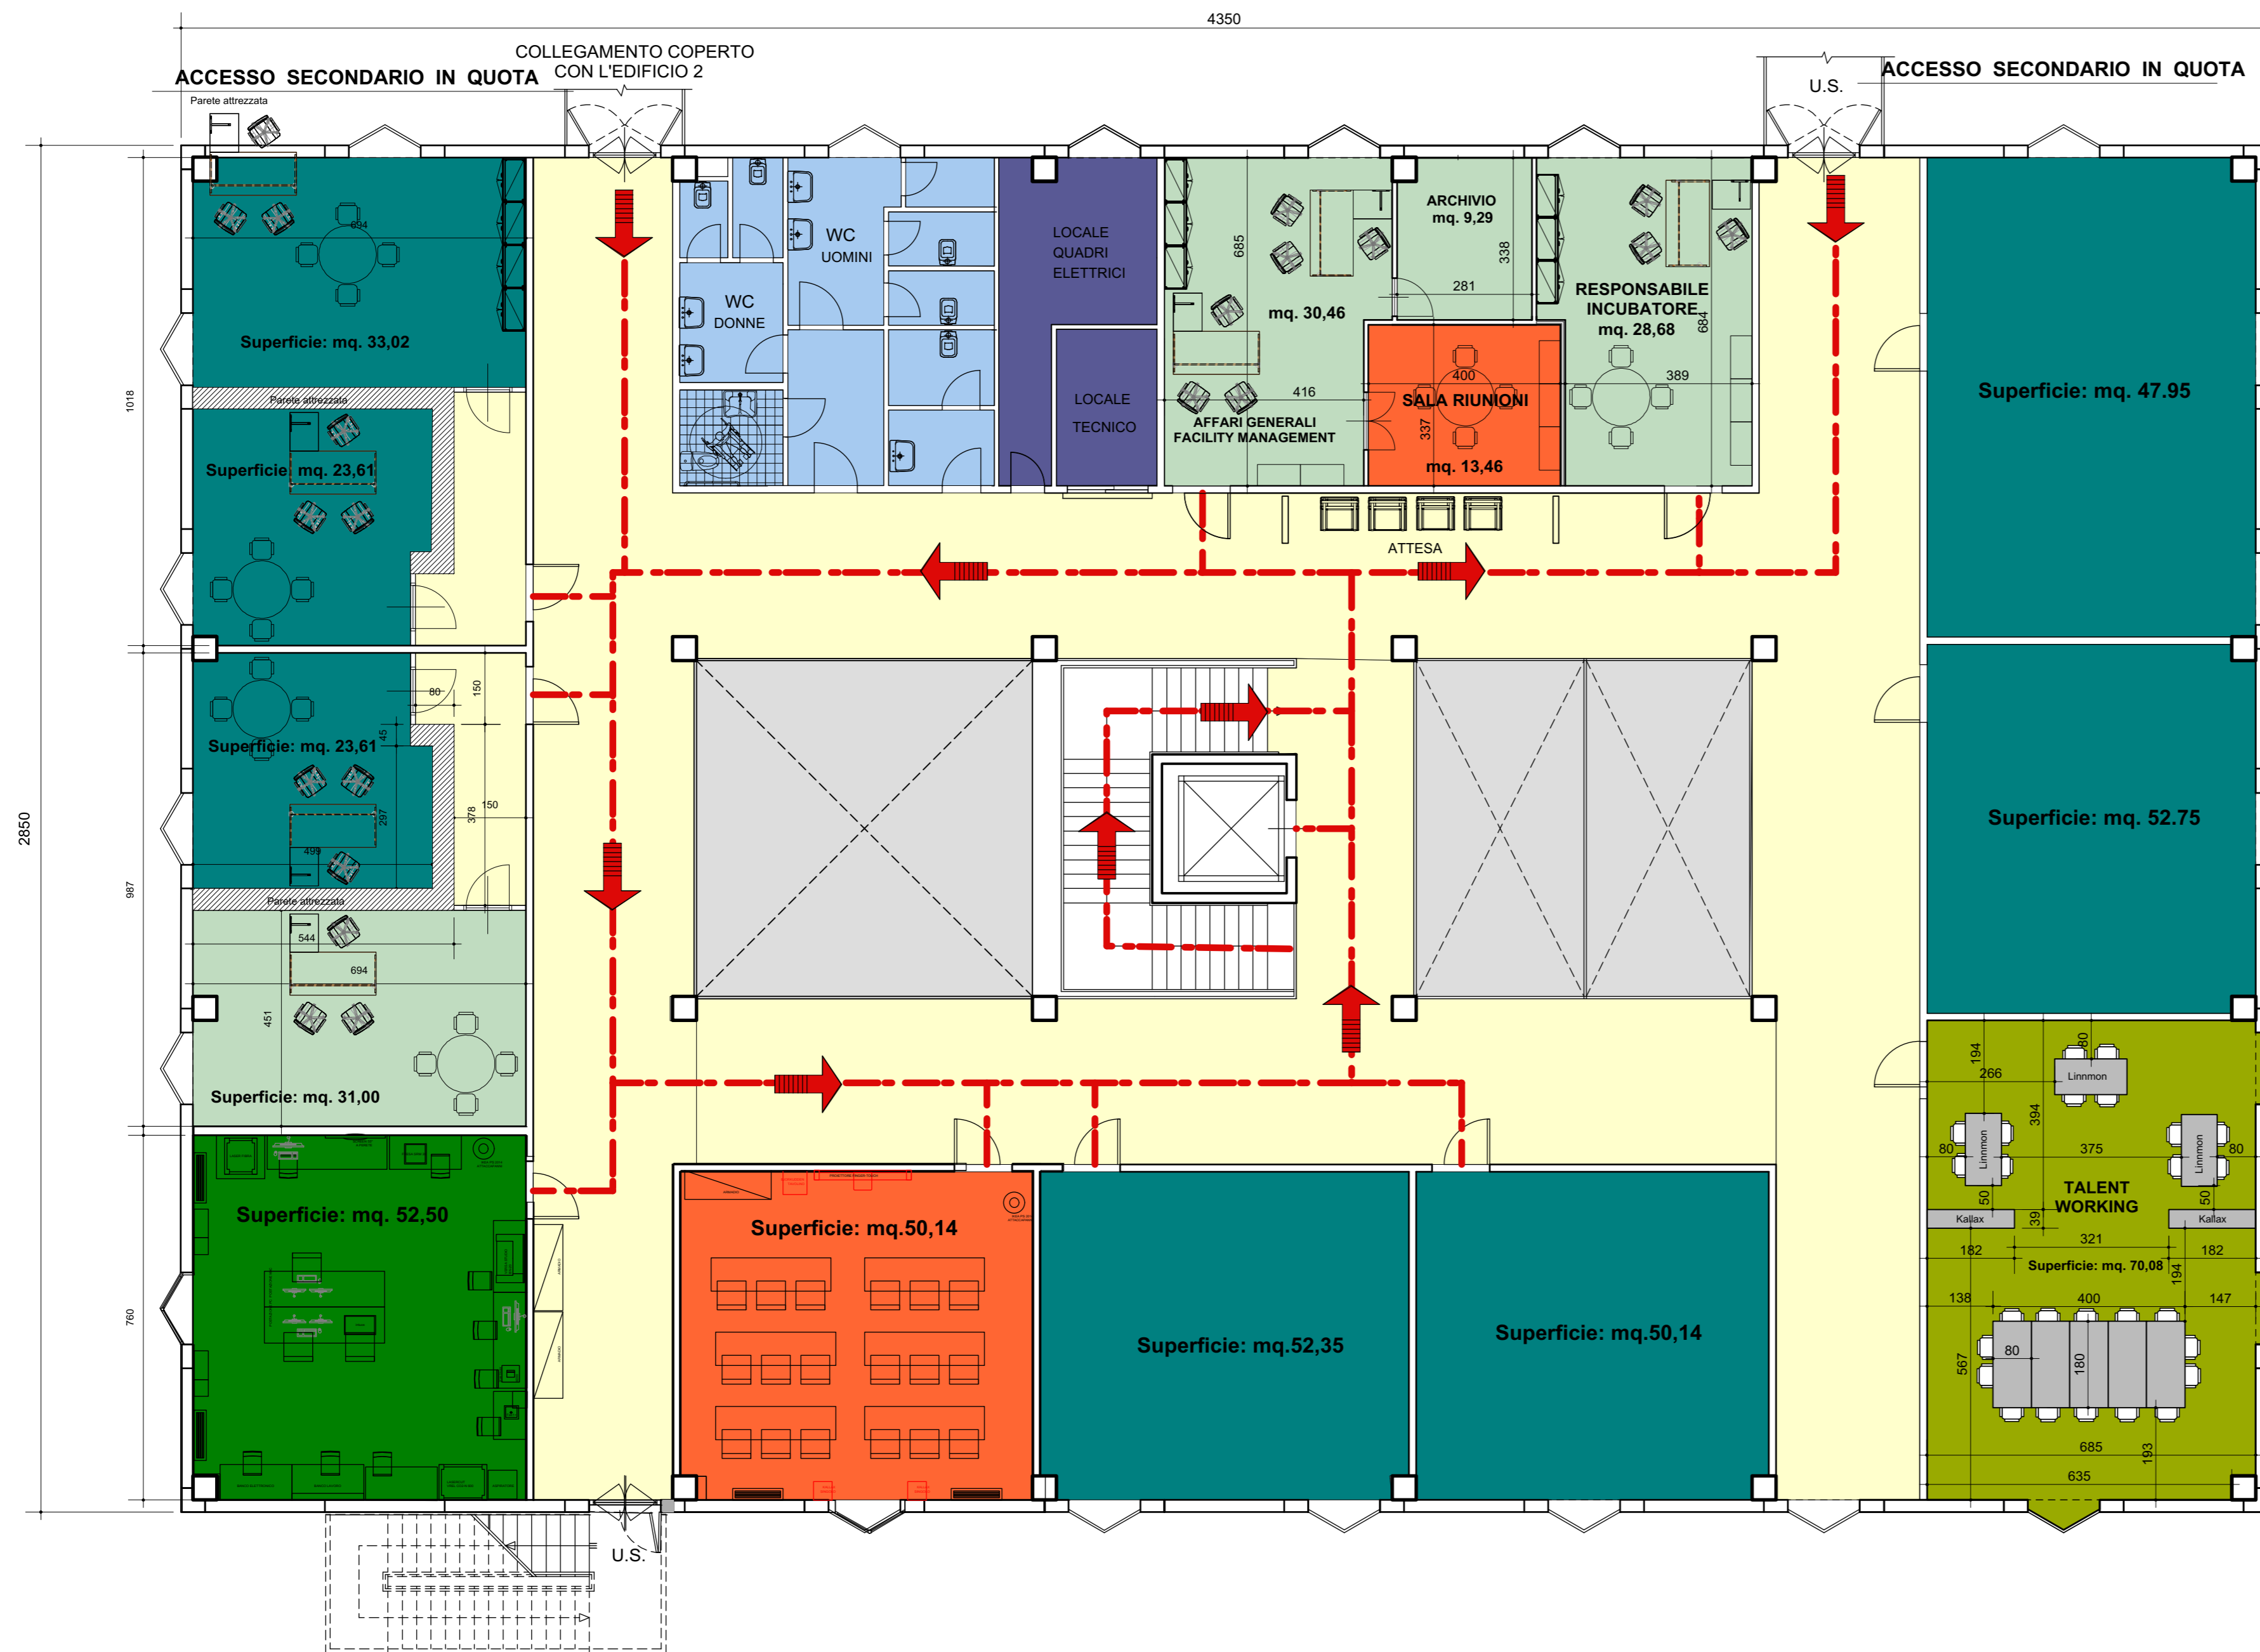

PLANIMETRIA PIANO PRIMO - SCALA 1:100

Scala: 1:100

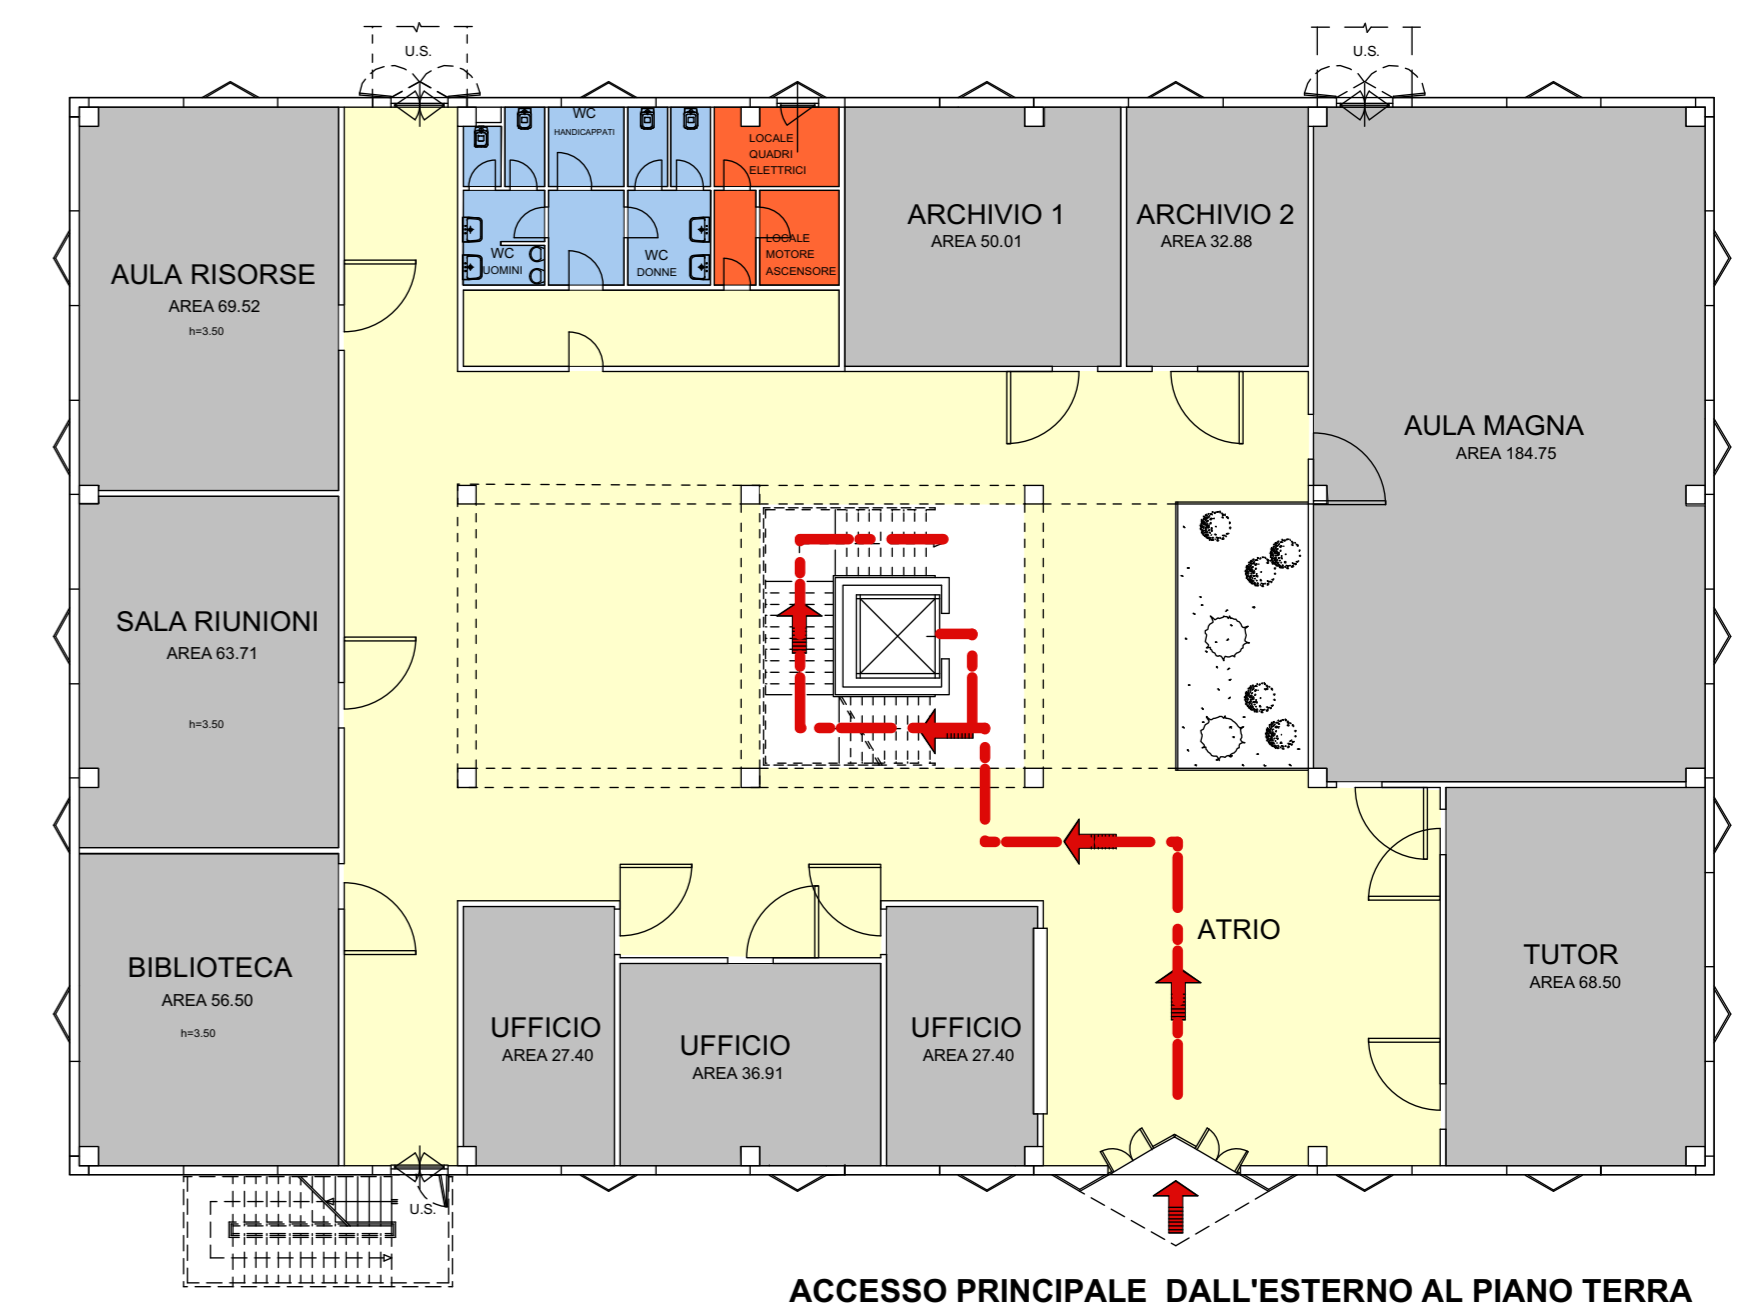

PLANIMETRIA PIANO TERRA - SCALA 1:200

TABELLA SUPERFICI NETTE	
DEFINIZIONE AREE	SUPERFICI (mq.)
AREE UFFICIO	99,44
SALA FORMAZIONE/ RIUNIONI	63,60
AREA TALENT WORKING	70,08
AREA FAB-LAB	52,50
AREE CONNETTIVO DI DISTRIBUZIONE	368,00
AREE SERVIZI IGIENICI	41,14
LOCALI TECNICI	21,76
AREE IMPRESE	303,36
AREE ALTRE ATTIVITA'	-----
PERCORSO DI ACCESSO	
TOTALE SUPERFICI NETTE	1019,88



REGIONE
LAZIO


ROMA- SEDE VIA CASILINA - VIA CASILINA, n. 3/T - 00182 ROMA




PLANIMETRIA PIANO TERRA - SCALA 1:100

TABELLA SUPERFICI NETTE	
DEFINIZIONE AREE	SUPERFICI (mq.)
AREE UFFICIO	411,52
SALA FORMAZIONE/ RIUNIONI	67,13
AREA TALENT WORKING	113,20
AREA FAB-LAB	74,94
AREE CONNETTIVO DI DISTRIBUZIONE	225,00
AREE SERVIZI IGIENICI	41,63
LOCALI TECNICI	16,84
AREE IMPRESE	0,00
AREE ALTRE ATTIVITA'	18,70
PERCORSO DI ACCESSO	
TOTALE SUPERFICI NETTE	968,96

PIANO SOPPALCO

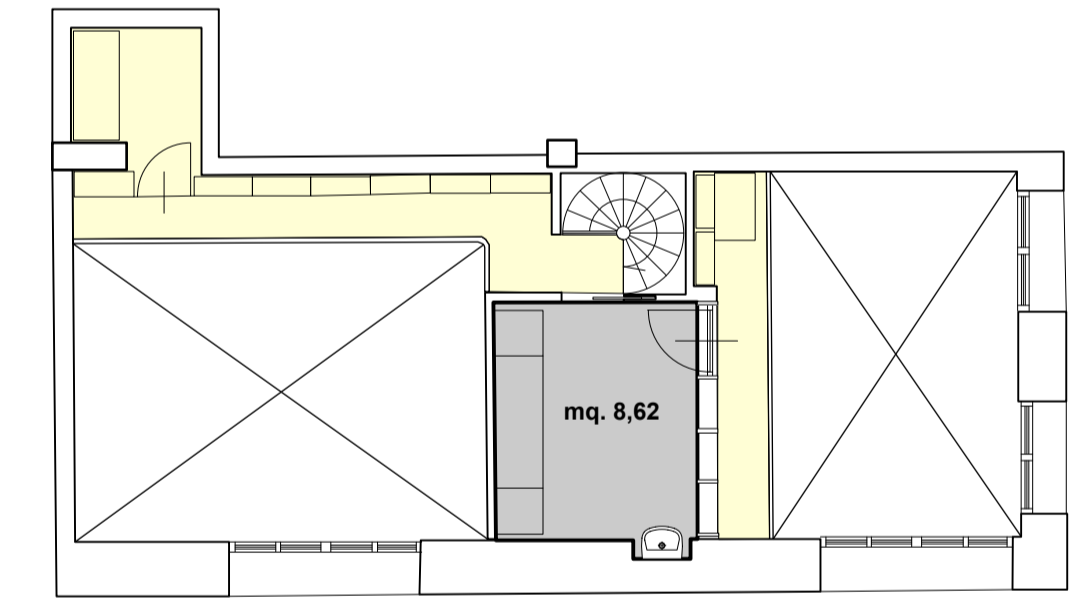

PIANO PRIMO

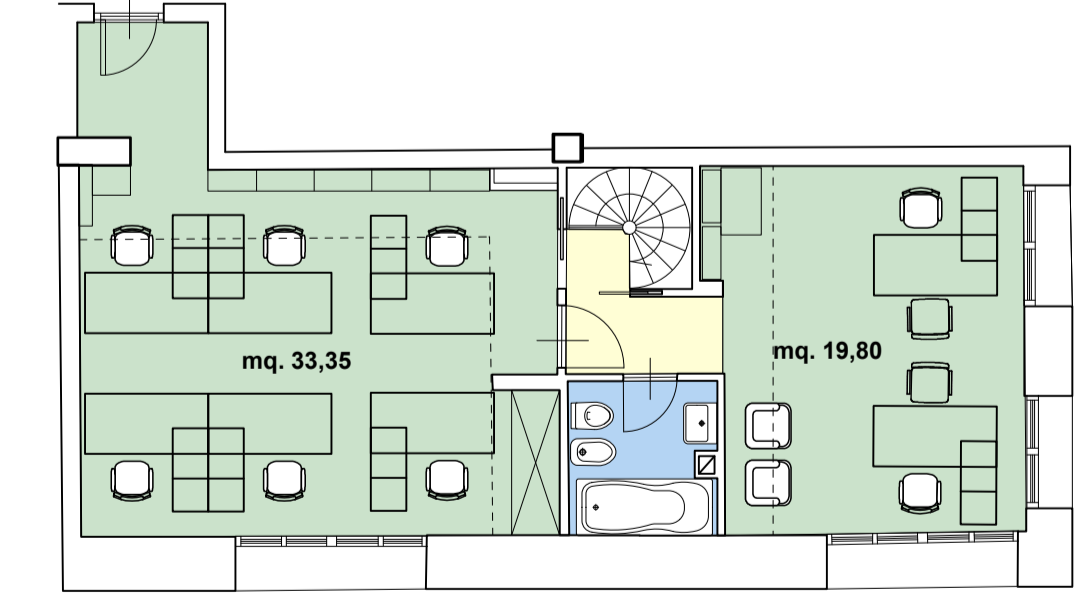

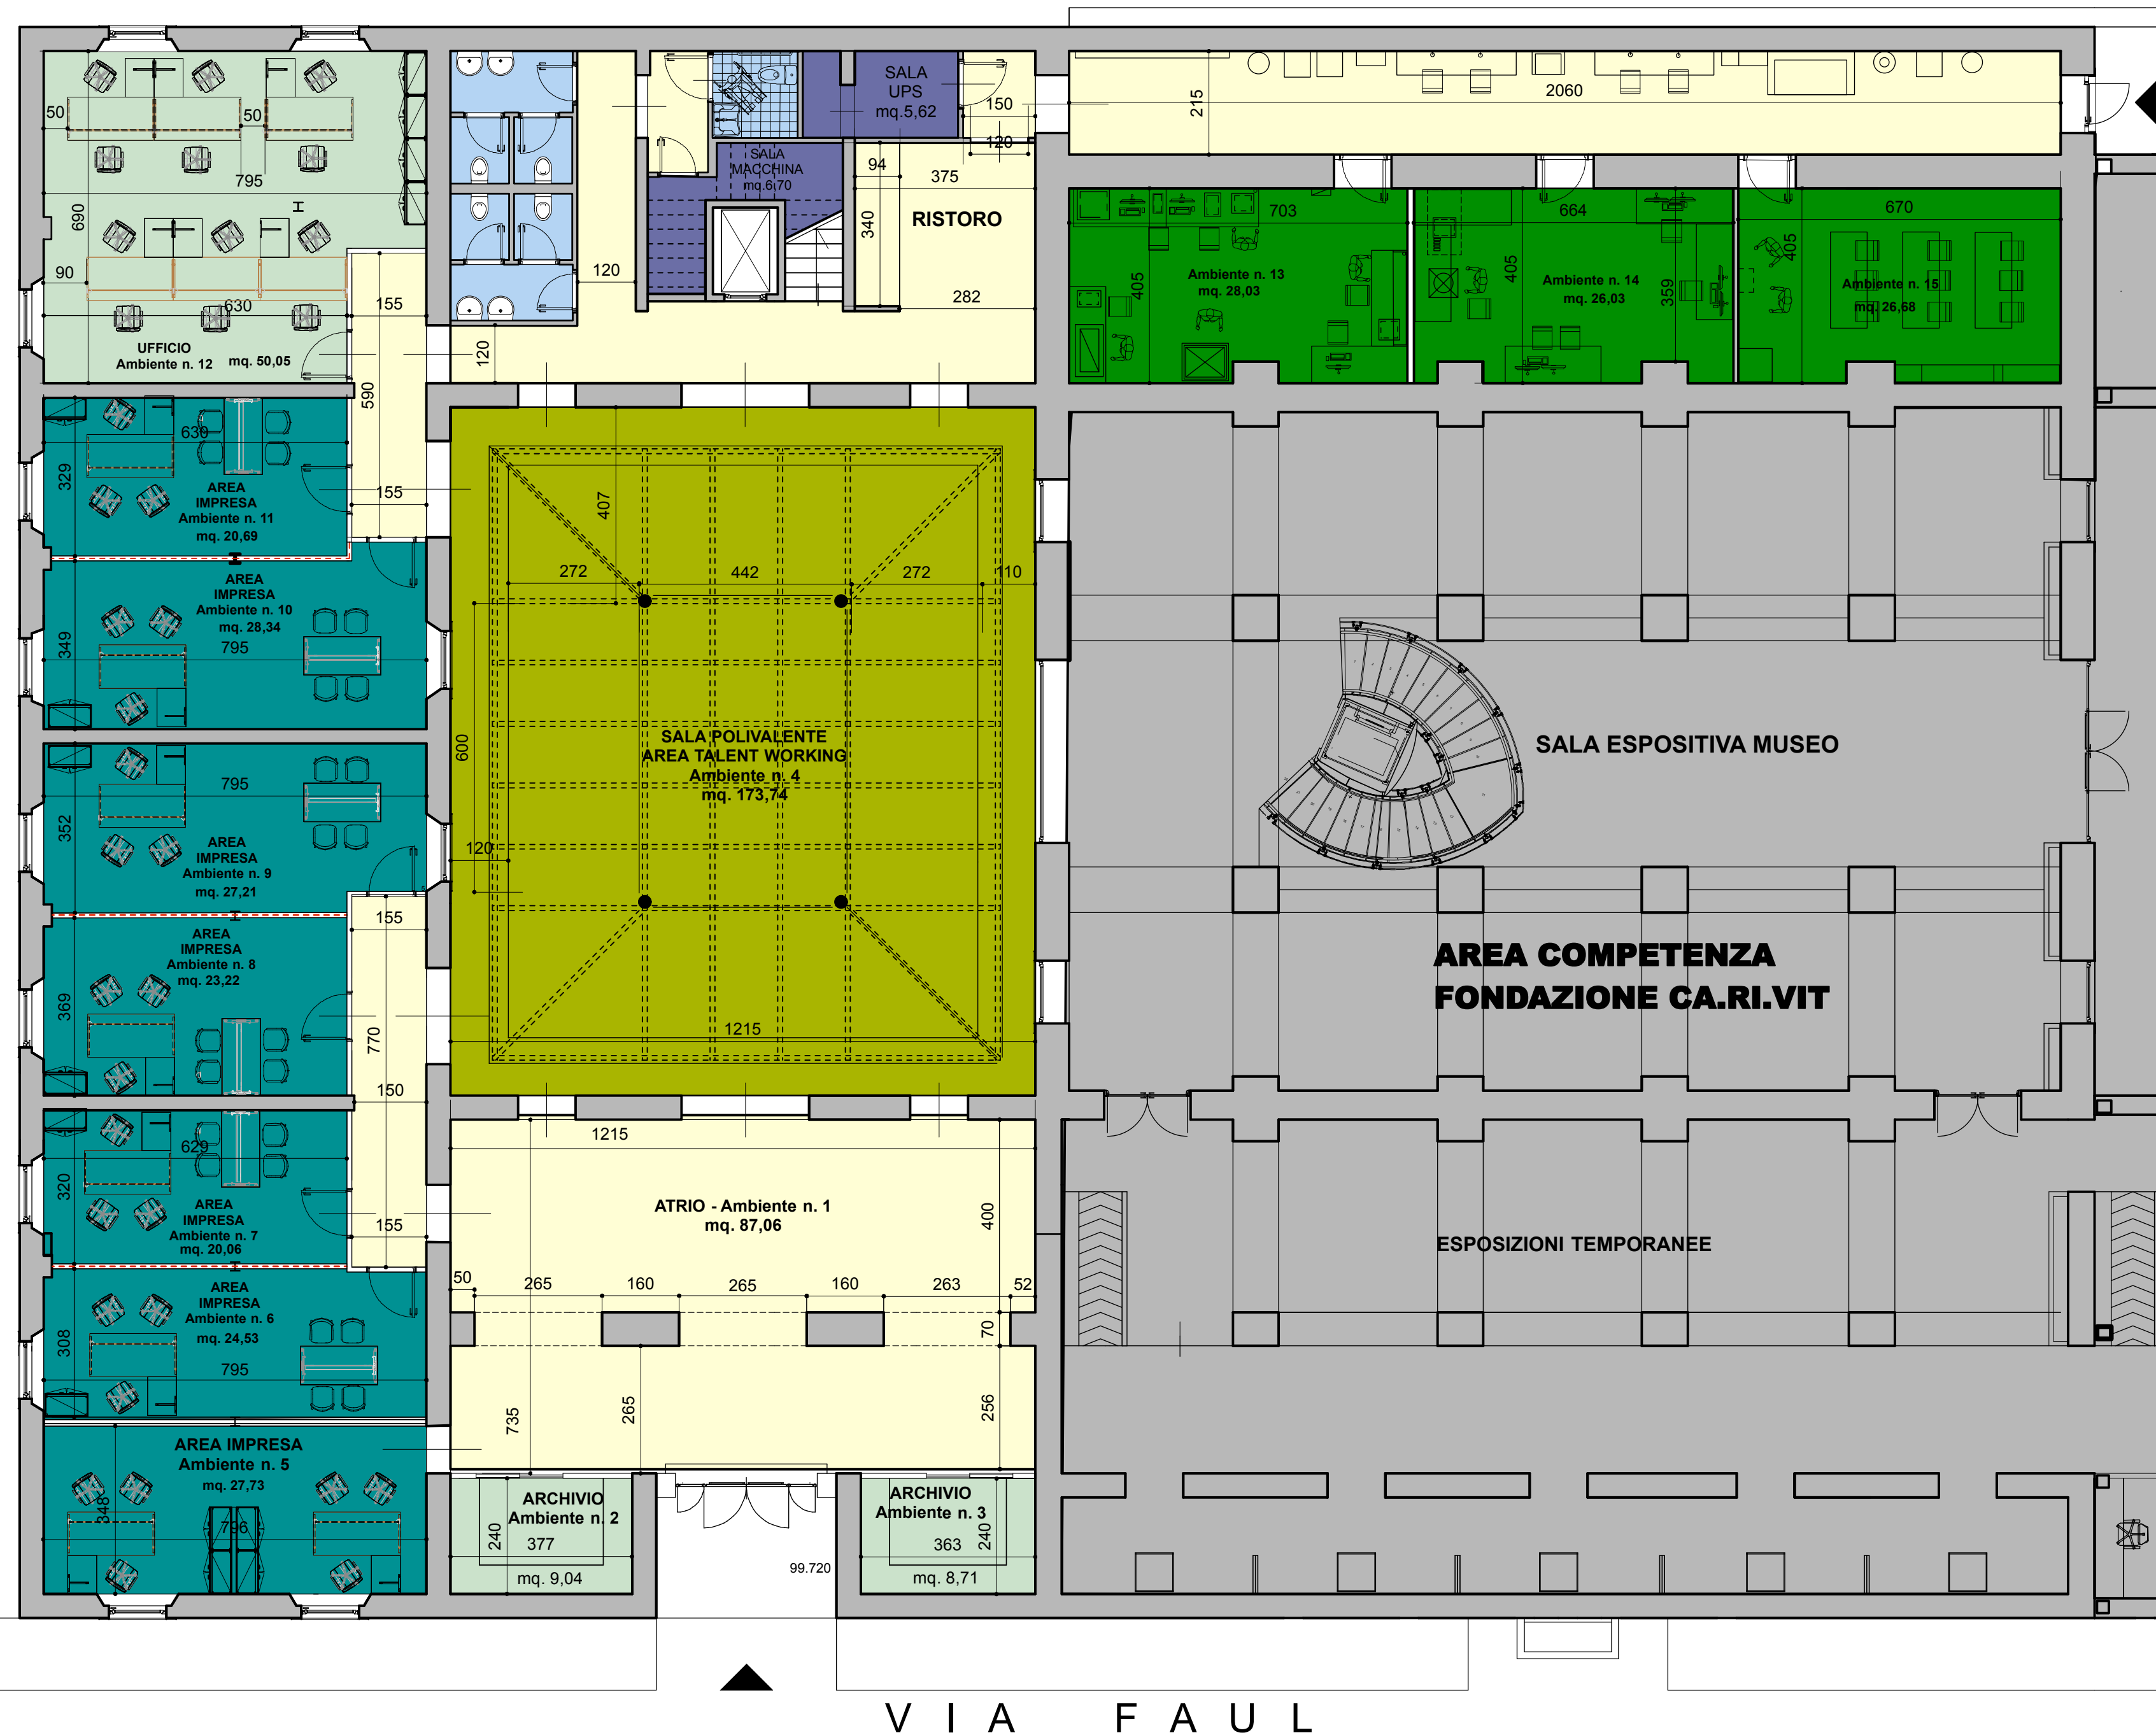


TABELLA SUPERFICI NETTE	
DEFINIZIONE AREE	SUPERFICI (mq.)
AREE UFFICIO	67,81
SALA FORMAZIONE/ RIUNIONI	-----
AREA TALENT WORKING	173,74
AREA FAB-LAB	80,75
AREE CONNETTIVO DI DISTRIBUZIONE	192,58
AREE SERVIZI IGIENICI	16,05
LOCALI TECNICI	12,41
AREE IMPRESE	171,82
AREE ALTRE ATTIVITA'	-----
PERCORSO DI ACCESSO	-----
TOTALE SUPERFICI NETTE	715,16

V I A F A U L

PLANIMETRIA PIANO TERRA - SCALA 1:100

PIANTA PIANO SECONDO - SCALA 1:200

TOTALE SUPERFICI NETTE : mq. 888,20

Scala: 1:200



FAB LAB

A

A

B

B


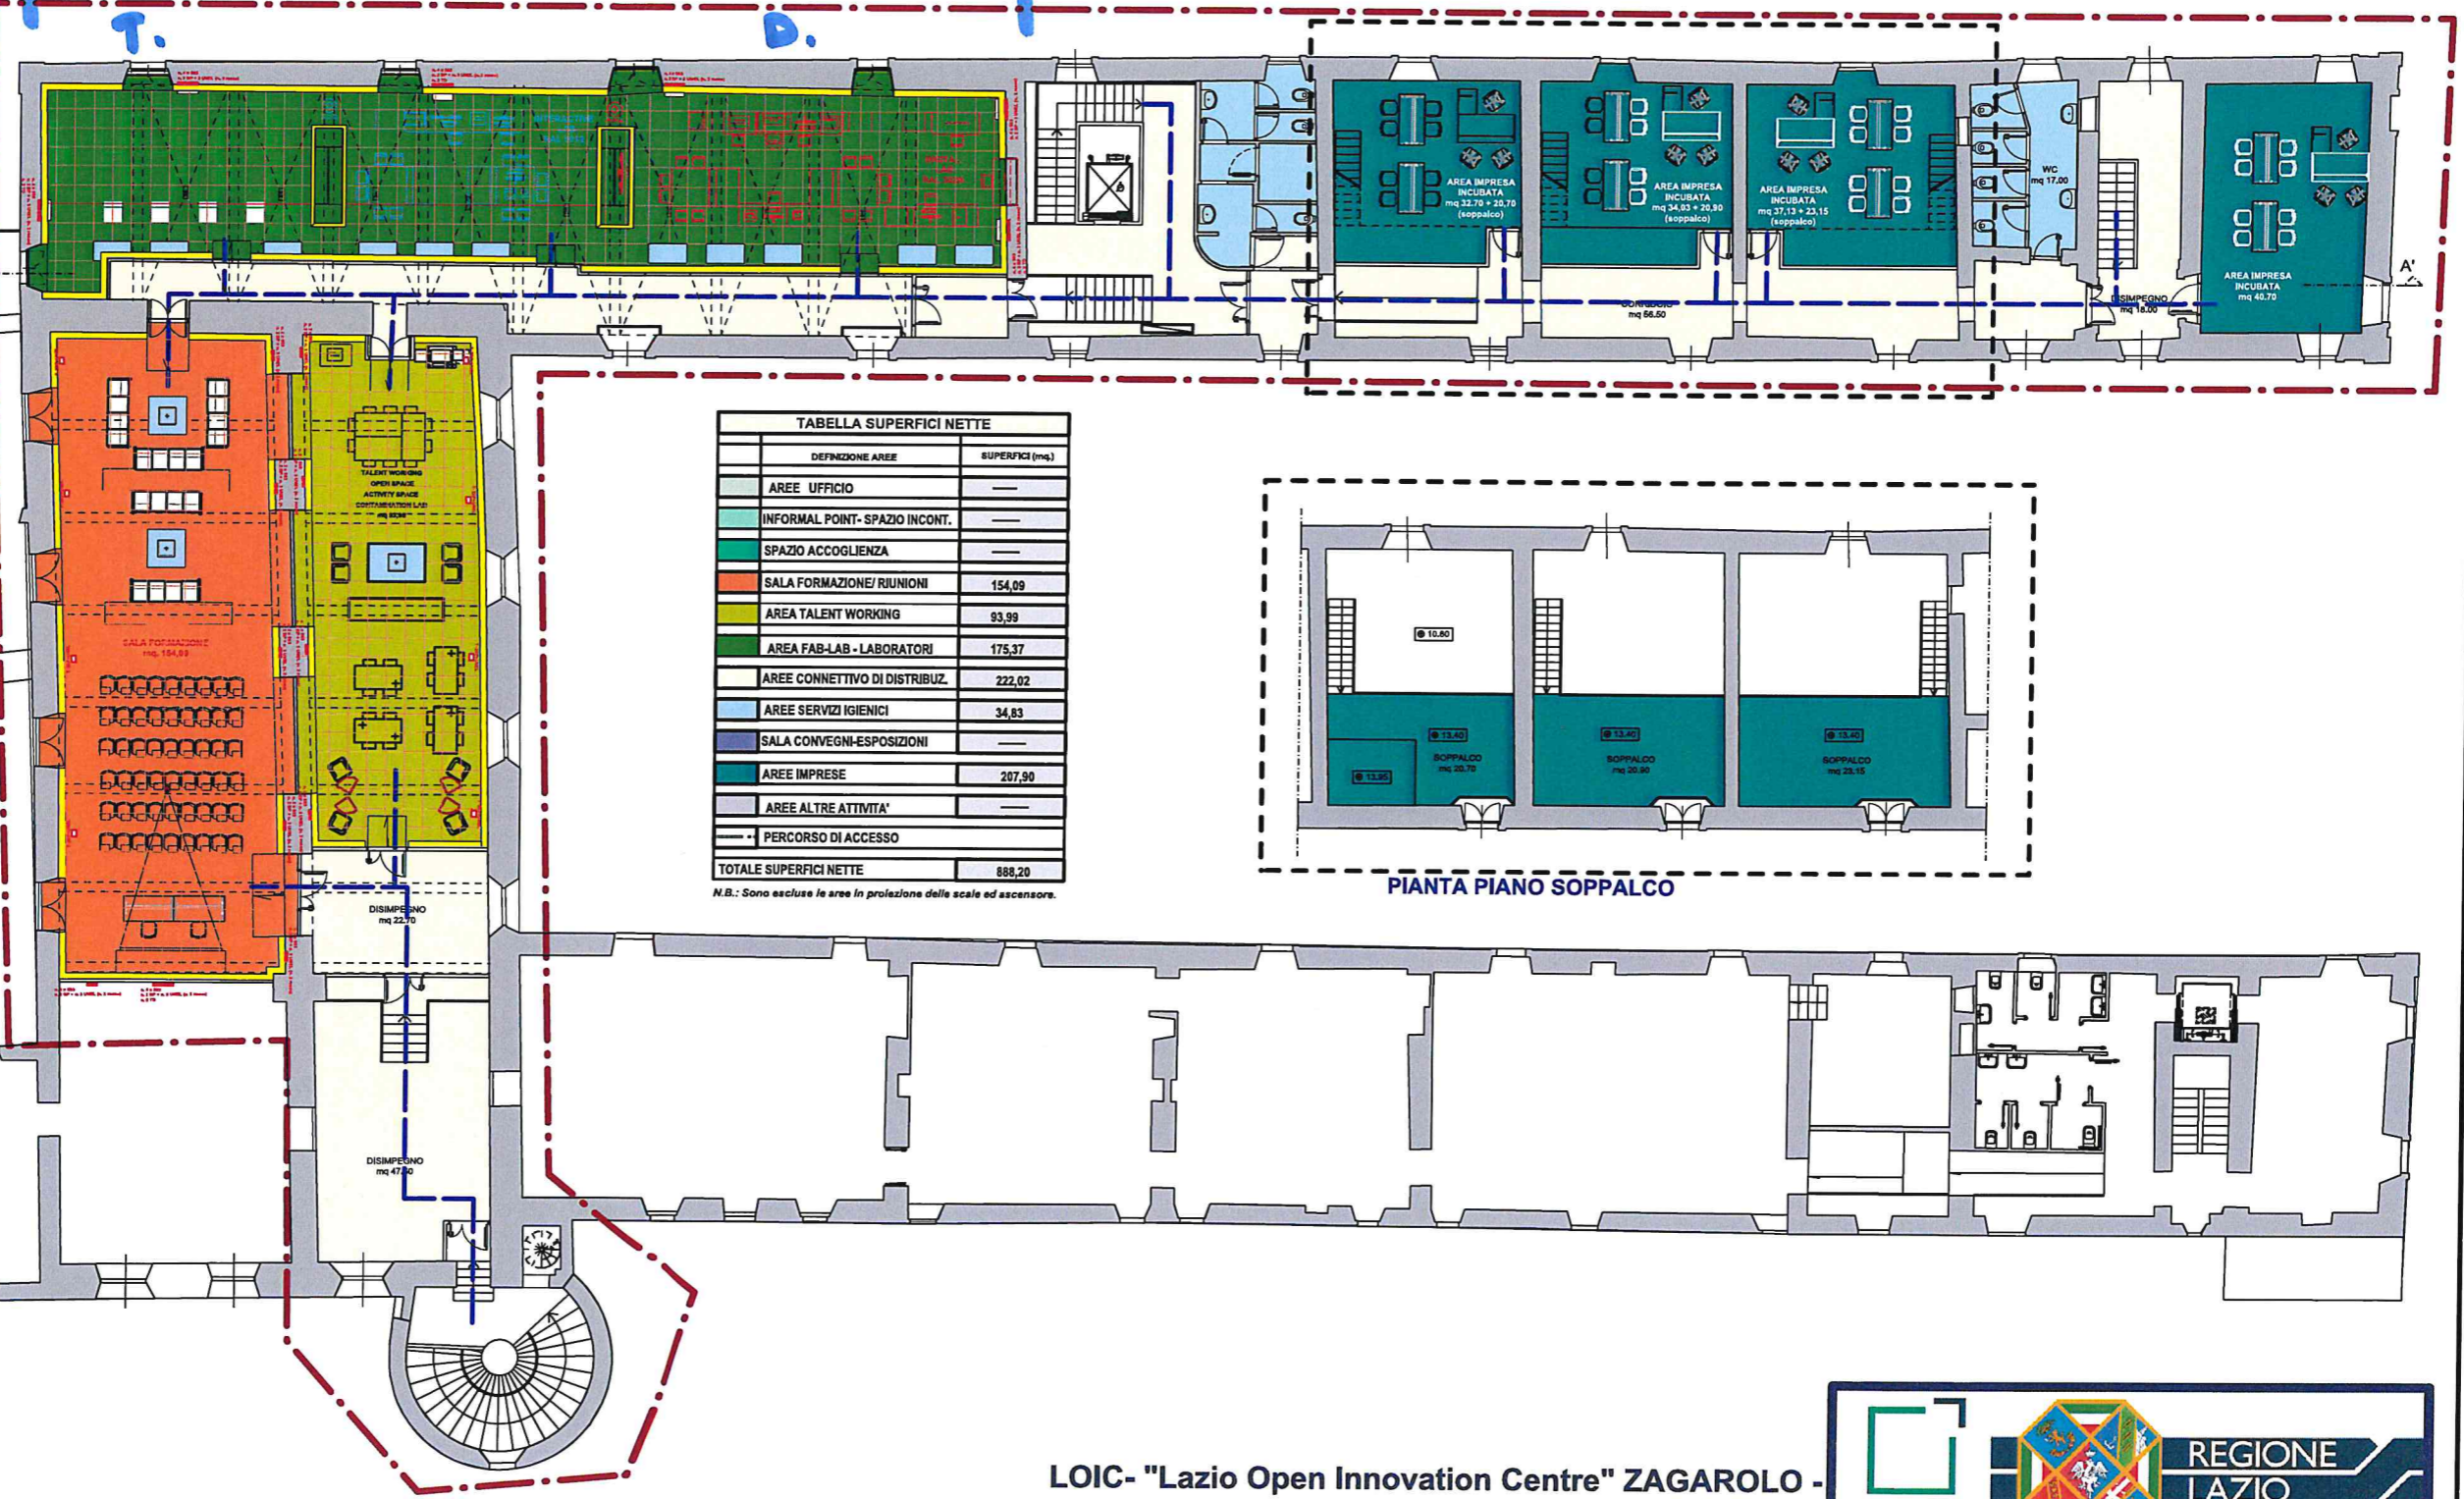


TABELLA SUPERFICI NETTE	
DEFINIZIONE AREE	SUPERFICI (mq.)
AREE UFFICIO	---
INFORMAL POINT- SPAZIO INCONT.	---
SPAZIO ACCOGLIENZA	---
SALA FORMAZIONE/ RIUNIONI	154,09
AREA TALENT WORKING	93,99
AREA FAB-LAB - LABORATORI	175,37
AREE CONNETTIVO DI DISTRIBUZ.	222,02
AREE SERVIZI IGIENICI	34,83
SALA CONVEGNI-ESPOSIZIONI	---
AREE IMPRESE	207,90
AREE ALTRE ATTIVITA'	---
PERCORSO DI ACCESSO	---
TOTALE SUPERFICI NETTE	888,20

N.B.: Sono escluse le aree in proiezione delle scale ed ascensore.

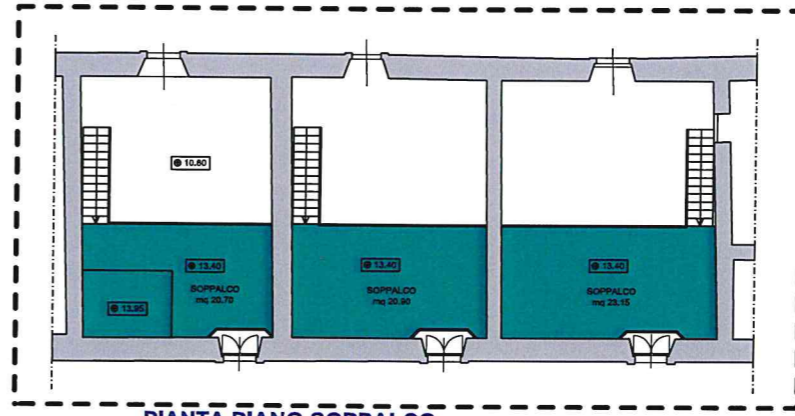

PIANTA PIANO SOPPALCO

LOIC- "Lazio Open Innovation Centre" ZAGAROLO -
Piazza Indipendenza n. 6 - 00039 Zagarolo (Roma)



1

2

3

4