

SALA DELLE FESTE



AULA 4




AULA 3



AULA 2



AULA 1

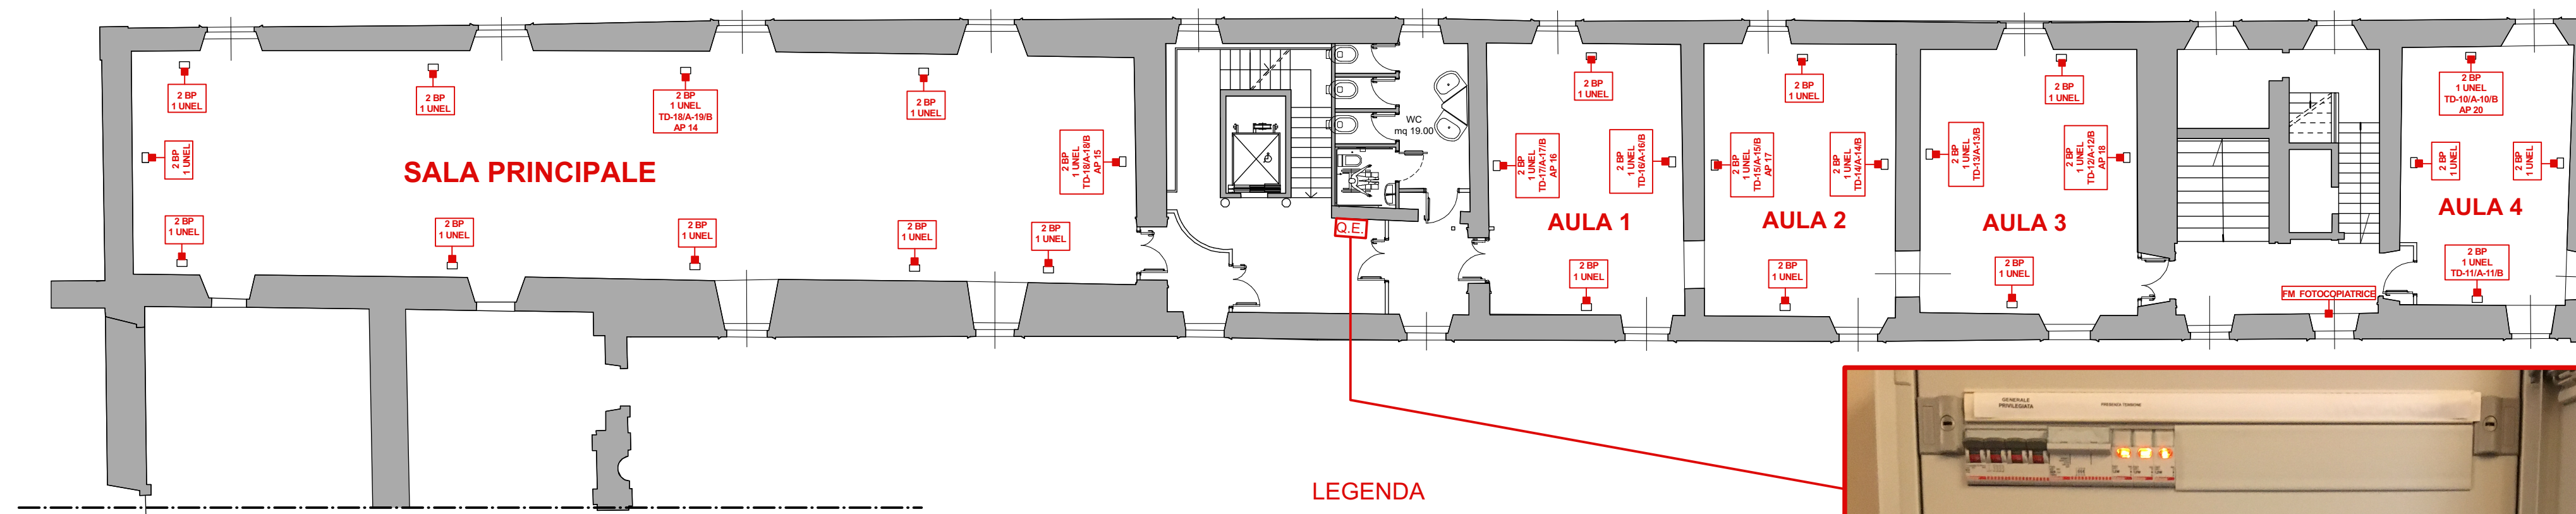


ZAGAROLO - PALAZZO ROSPIGLIOSI - PLANIMETRIA PRIMO LIVELLO - SCALA 1:200



LEGENDA

- FM SERVIZIO** Prese Servizio
- 2 BP** n. 2 Prese Bipasso 16 A
- 3 UNEL (2 RED)** n. 3 Prese UNEL di cui (2 rosse) sotto UPS
- TD-22/A-22/B** n. presa dati e attestazione Rack
- AP 1** n. Access Point
- Q.E.** Quadro Elettrico di Piano

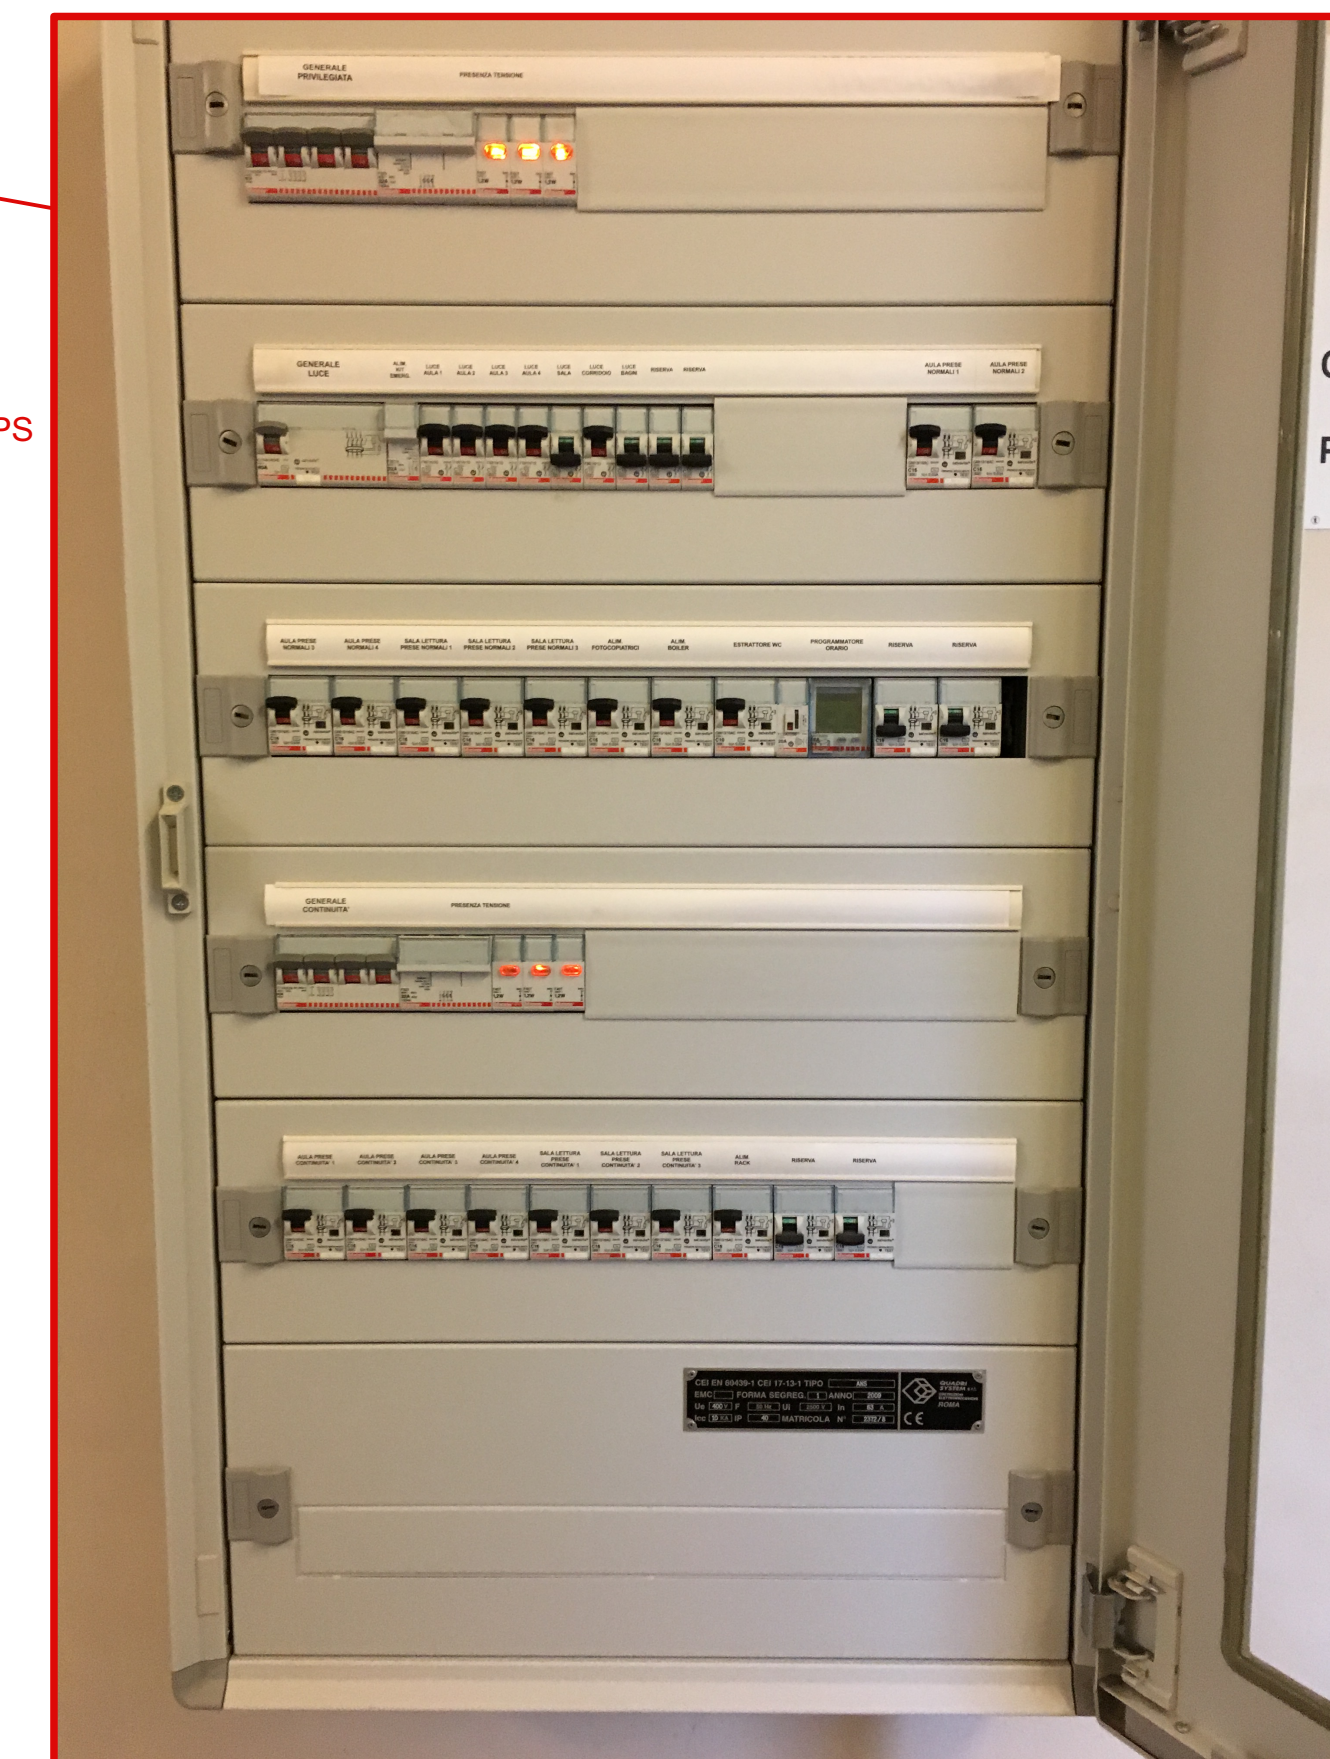

Titolo Elaborato:

PLANIMETRIA CON INDICAZIONE IMPIANTI  
PLANIMETRIA PIANO PRIMO

EDIFICIO 6

Data:

MAGGIO 2019

Elaborato n.:

2-b