


VIA MARZIO COLONNA

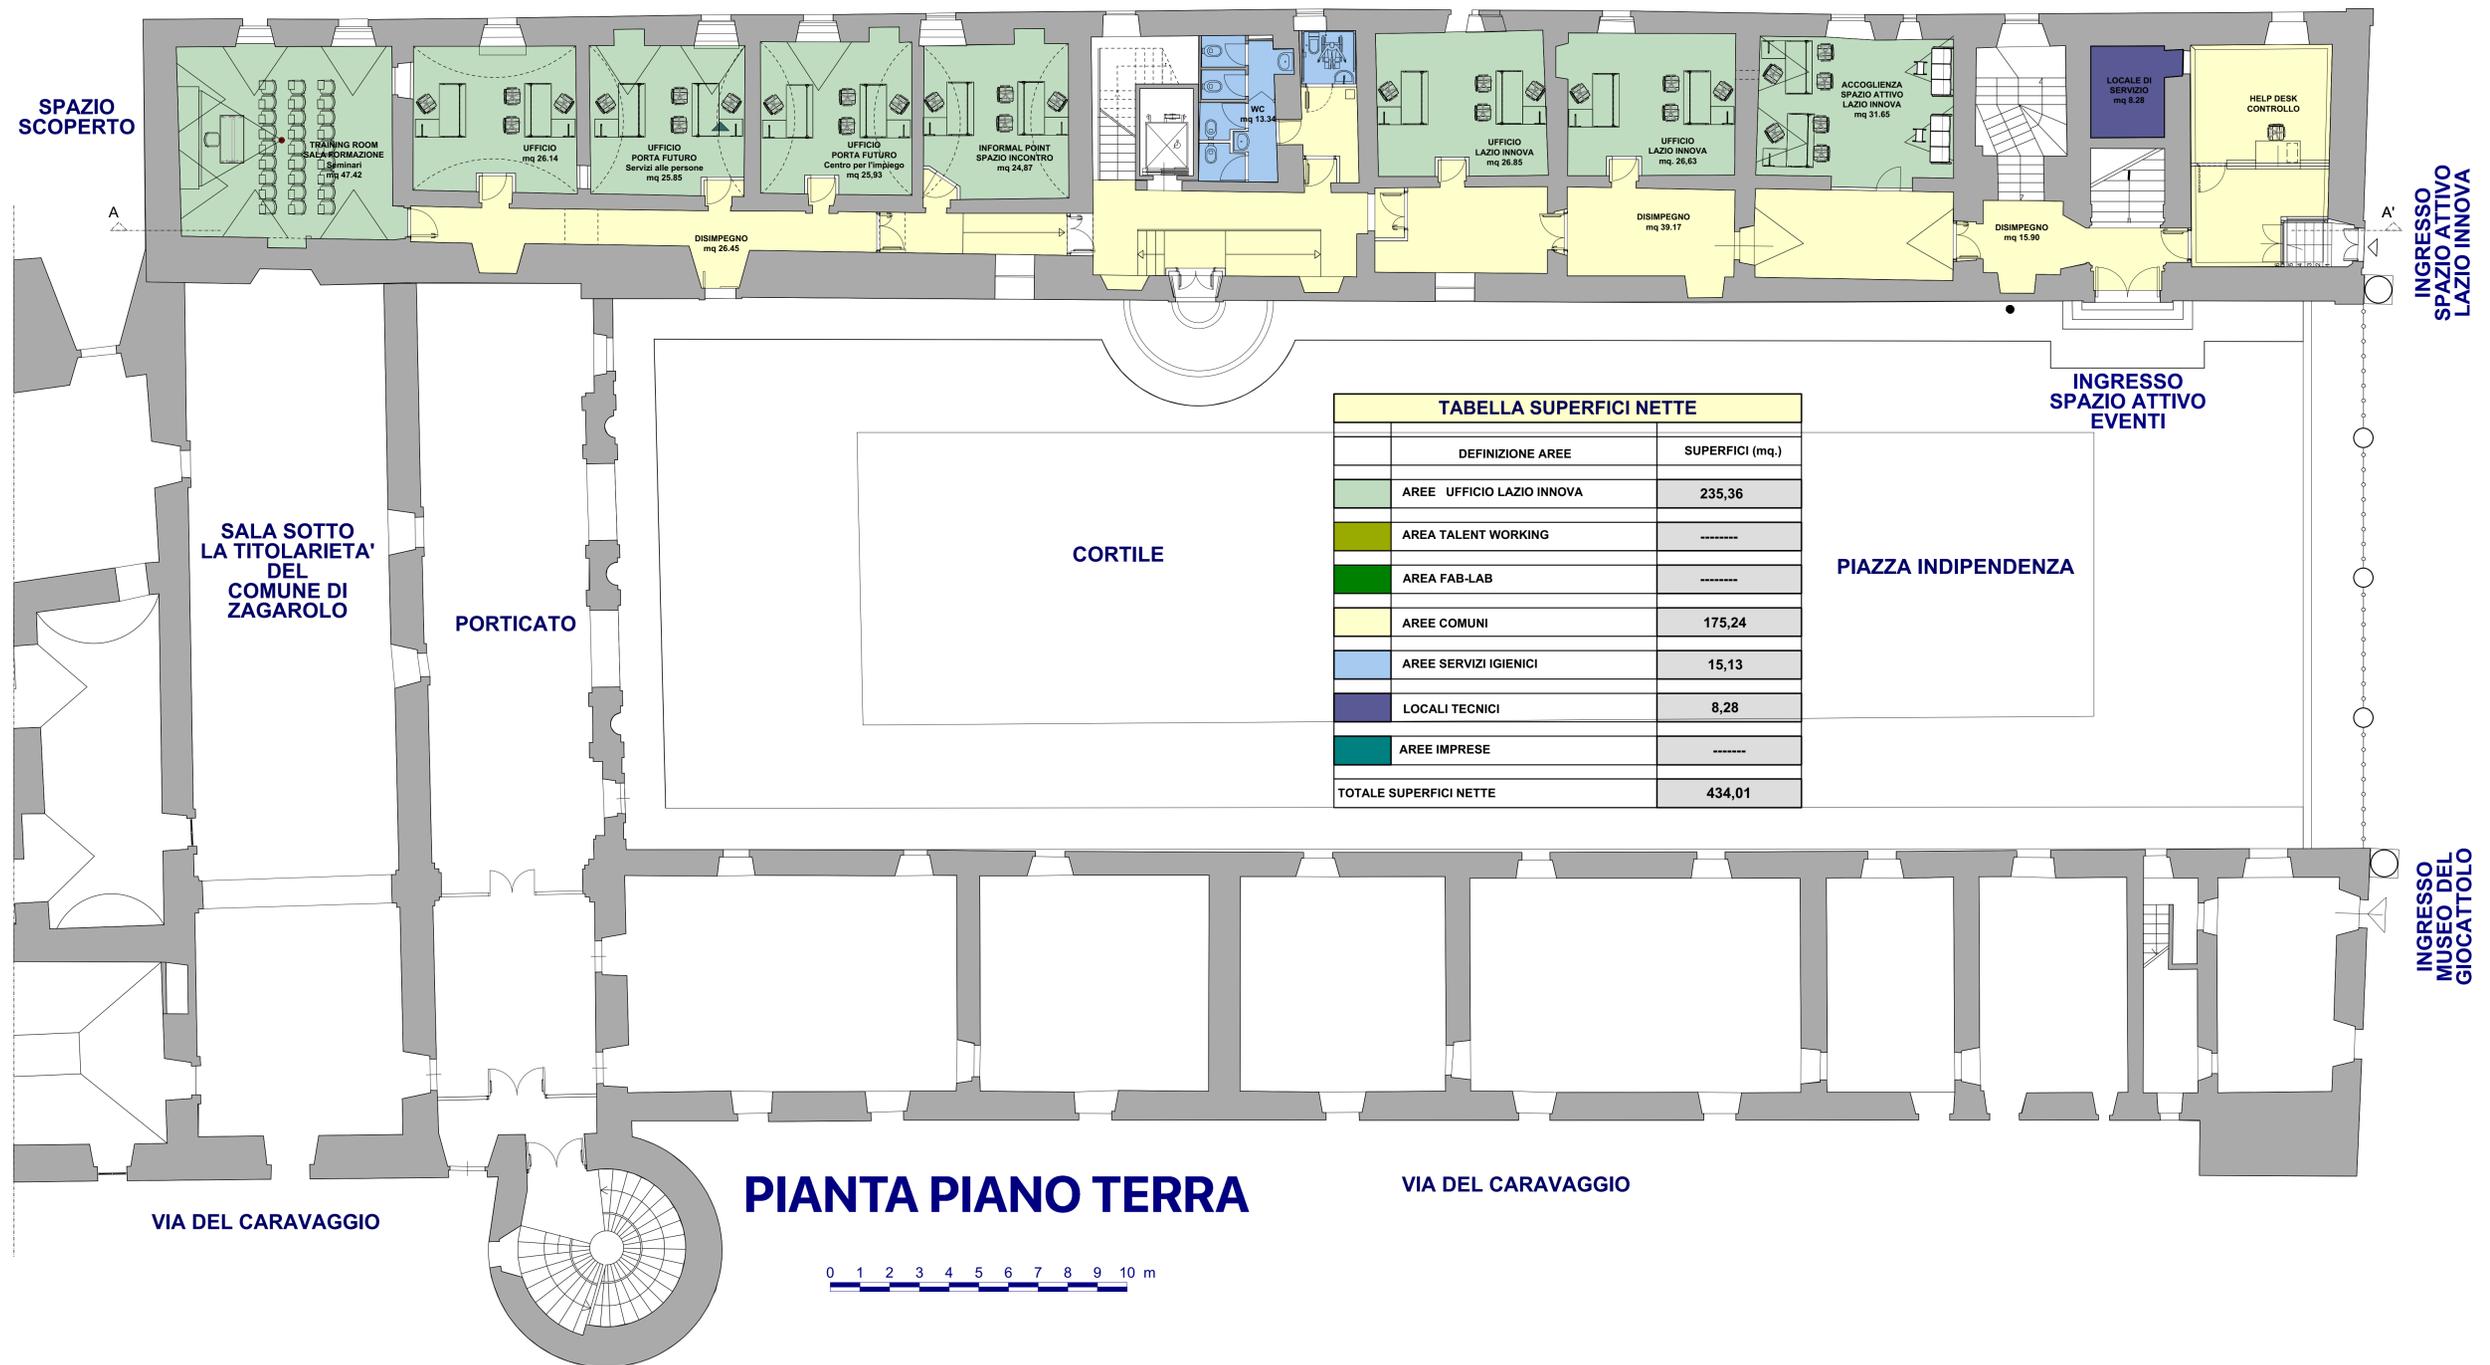

Titolo Elaborato:

PLANIMETRIA CON INDICAZIONE DELLE AREE FUNZIONALI E DELLA SUPERFICIE TOTALE
PLANIMETRIA PIANO TERRA

EDIFICIO 6



LAZIO INNOVA S.p.A.
Via Marco Aurelio, 26 - 00184 Roma (sede legale e operativa)
Via dell'Amba Aradam, 9 - 00184 Roma (sede operativa)
tel. +39 06 60516726
fax +39 06 60516601
n.verde 800 989 796
www.lazioinnova.it
e-mail info@lazioinnova.it
PEC lazioinnova@pec.lazioinnova.it

Data:

MAGGIO 2019

Elaborato n.:

1