

PLANIMETRIA PIANO PRIMO - SCALA 1:200

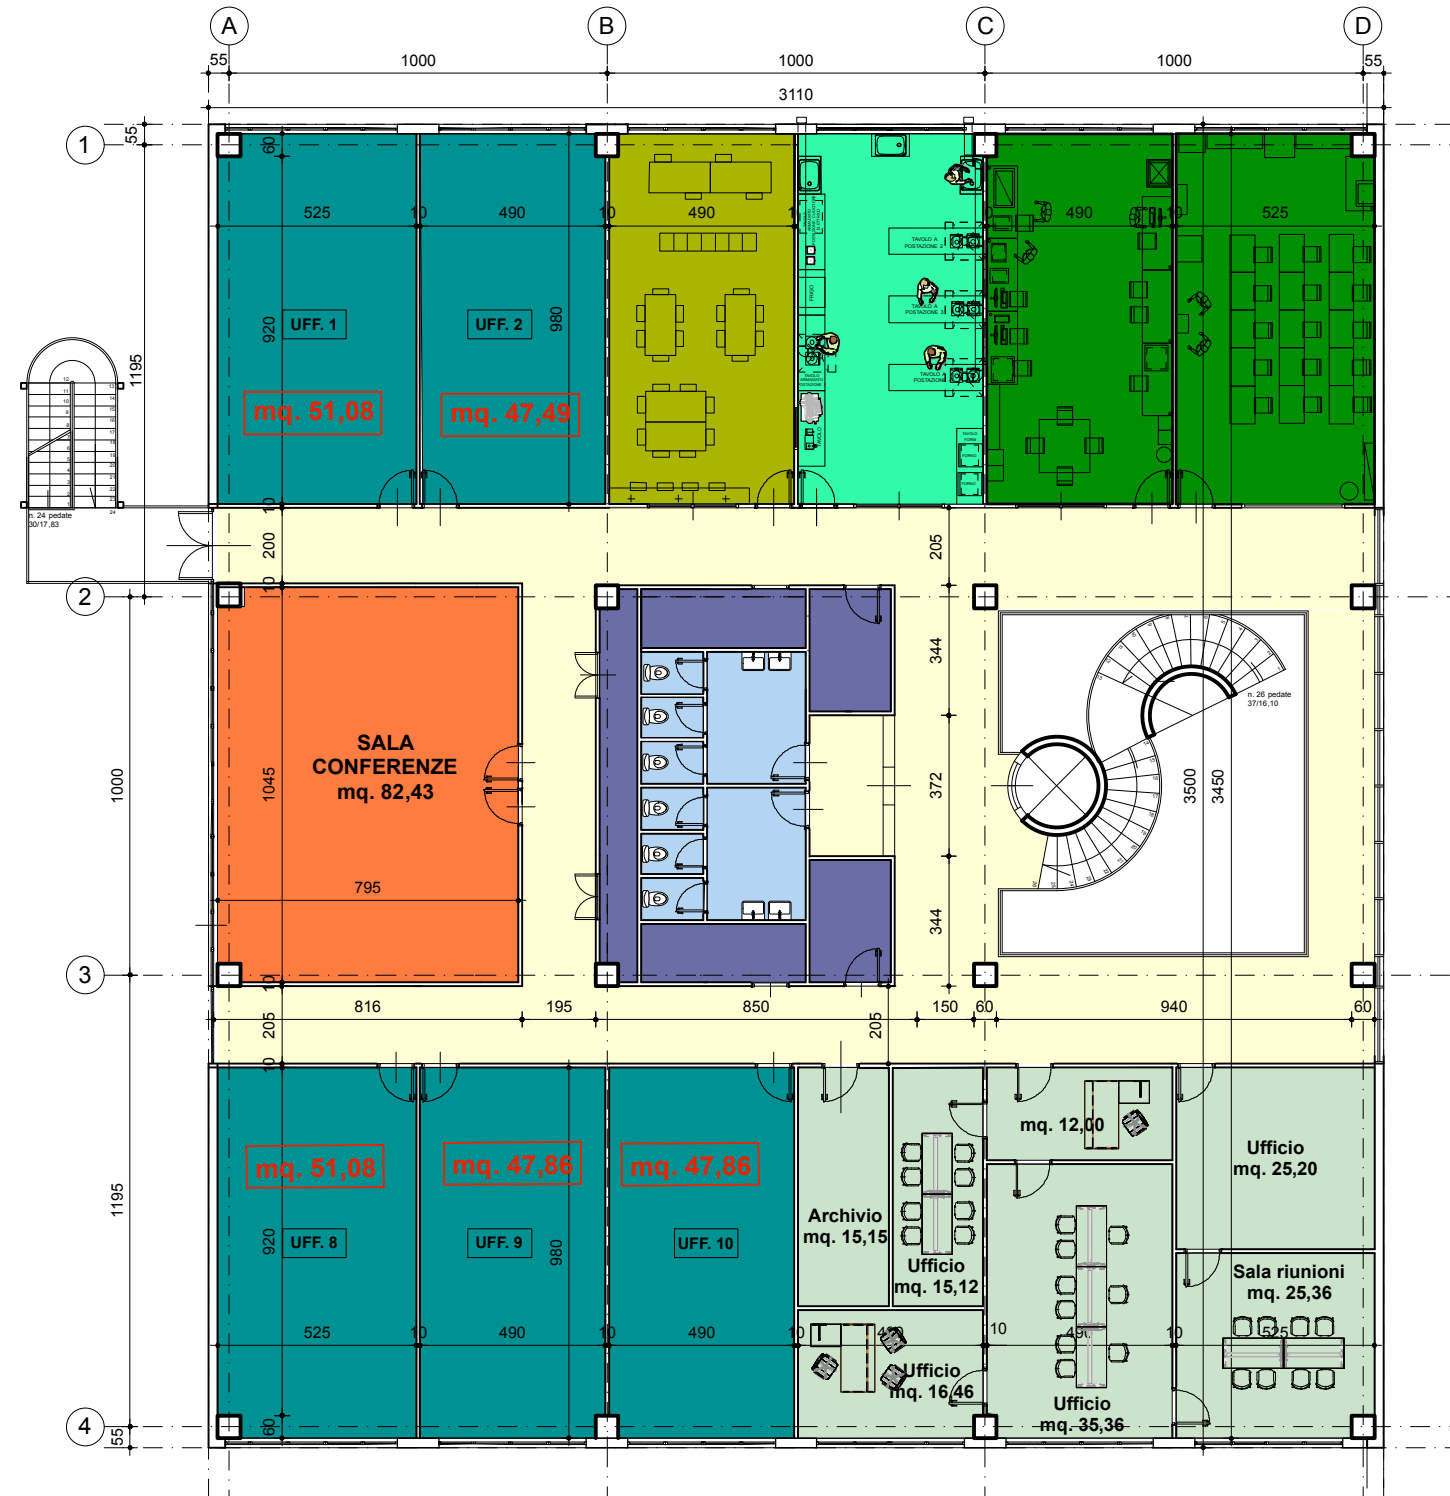


TABELLA SUPERFICI NETTE	
DEFINIZIONE AREE	SUPERFICI (mq.)
AREE UFFICIO	144,66
SALA FORMAZIONE / RIUNIONI	82,43
AREA TALENT WORKING	47,98
AREA FAB-LAB	98,95
AREA LABORATORIO CUCINA	47,86
AREE CONNETTIVO DI DISTRIBUZIONE	214,27
AREE SERVIZI IGIENICI	29,09
LOCALI TECNICI	37,31
AREE IMPRESE	245,39
AREE ALTRE ATTIVITA'	-----
PERCORSO DI ACCESSO	
<b>TOTALE SUPERFICI NETTE</b>	<b>947,94</b>