


* N.B. : La manutenzione riguarderà i seguenti impianti esclusivamente di questo locale:
- Telefonia/Dati
- Elettrico (Illuminazione e Prese)
- Badge
- Citofono



| LEGENDA IMPIANTI | |
|------------------|---|
| | AP- WIFI |
| | PRESE TD |
| | RACK DATI |
| | QUADRO ELETTRICO |
| | STRISCIA LED |
| | PLAFONIERA INCASSO CONTROSOFFITTO A LED |
| | FARETTO LED |
| | TORRETTE A PAVIMENTO |
| | CANALA PORTACAVI SOTTO PAVIMENTO FLOTTANTE |
| | DIFFUSORE A 4 VIE IMPIANTO DI CLIMATIZZAZIONE |
| | CANALA PORTACAVI NEL CONTROSOFFITTO |
| | TELECAMERA IMPIANTO ANTINTRUSIONE |

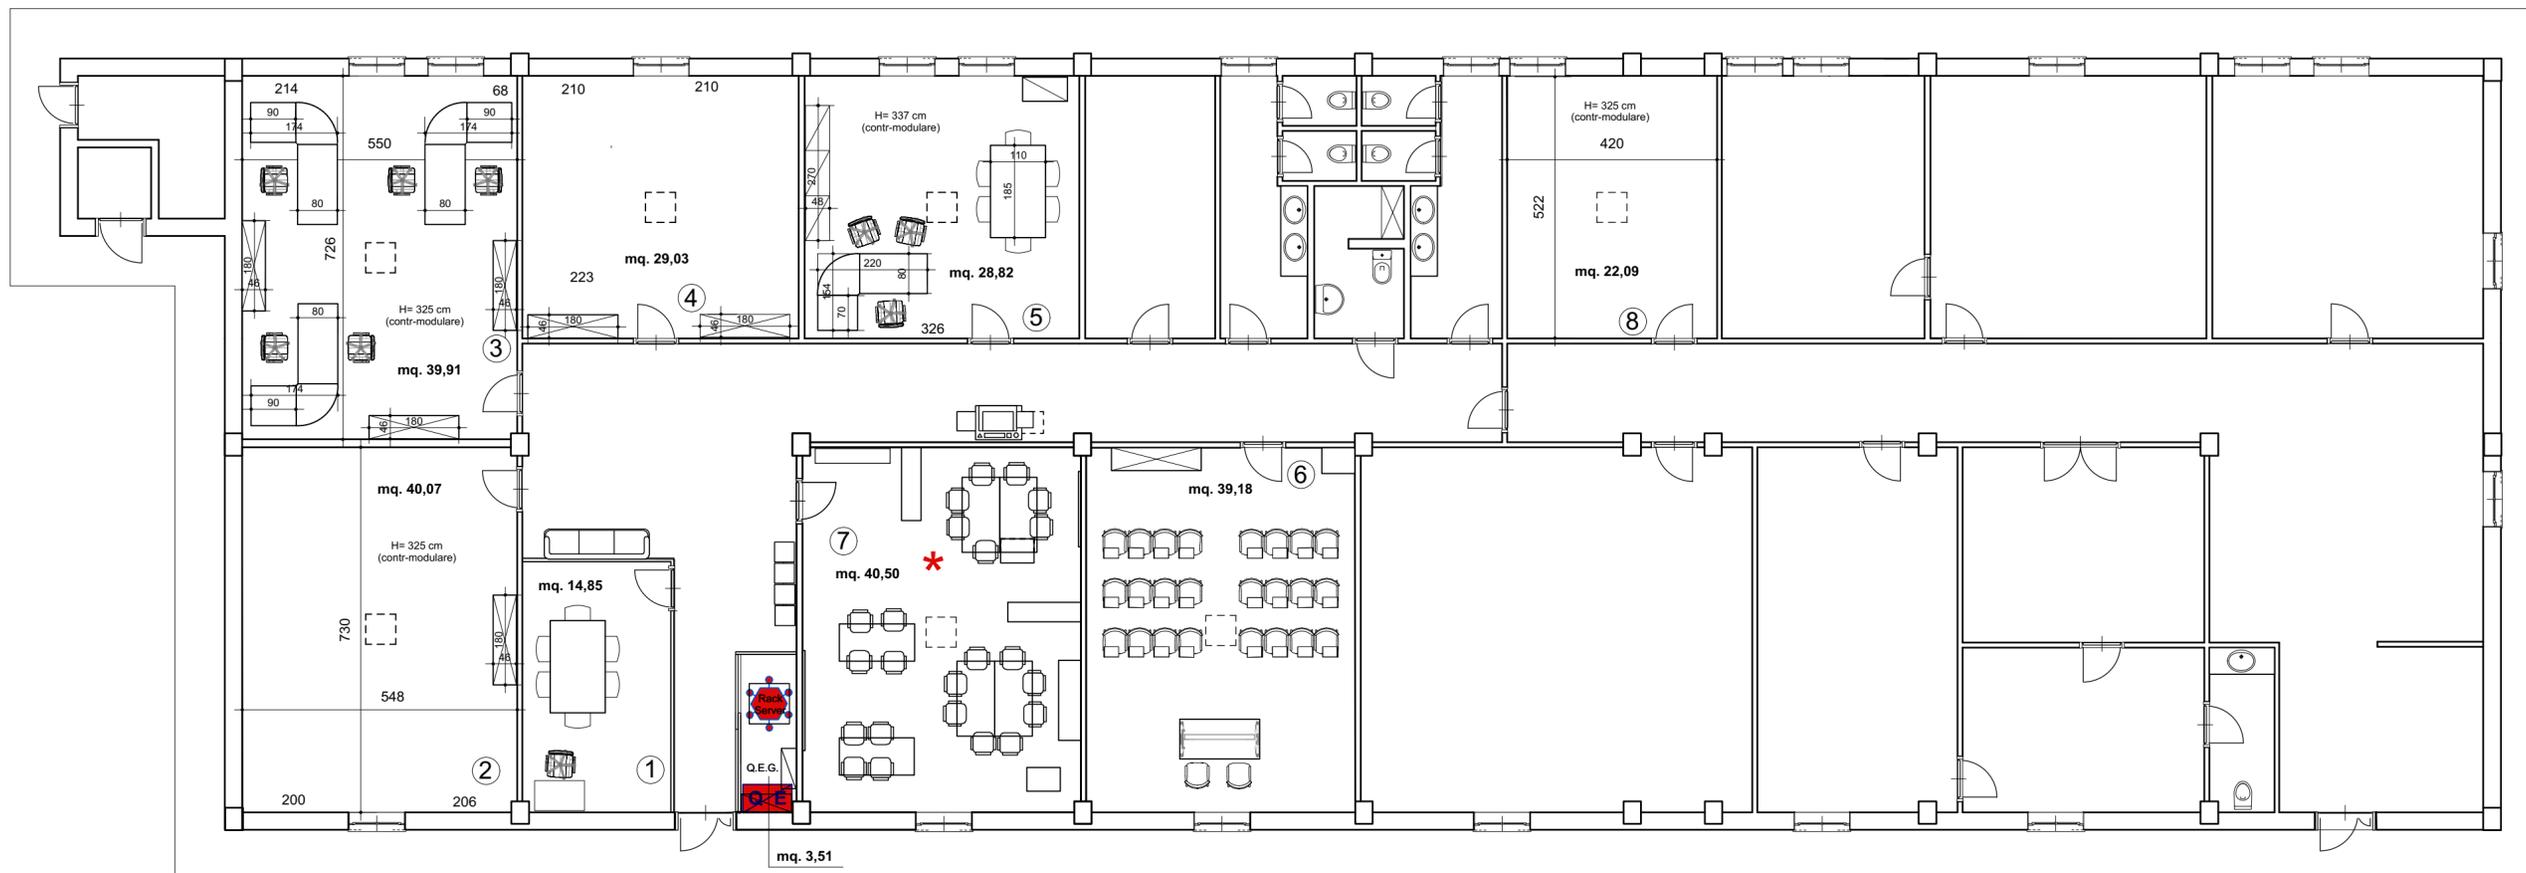

PLANIMETRIA PIANO TERRA

Titolo Elaborato:

PLANIMETRIA CON INDICAZIONE IMPIANTI
PLANIMETRIA PIANO TERRA

EDIFICIO 12

Data:

MAGGIO 2019

Elaborato n.:

1-a