


TABELLA SUPERFICI NETTE	
DEFINIZIONE AREE	SUPERFICI (mq.)
AREE UFFICIO LAZIO INNOVA	40,50
AREA TALENT WORKING	-----
AREA FAB-LAB	-----
AREE COMUNI	-----
AREE SERVIZI IGIENICI	27,28
LOCALI TECNICI	9,90
TOTALE SUPERFICI NETTE	40,50

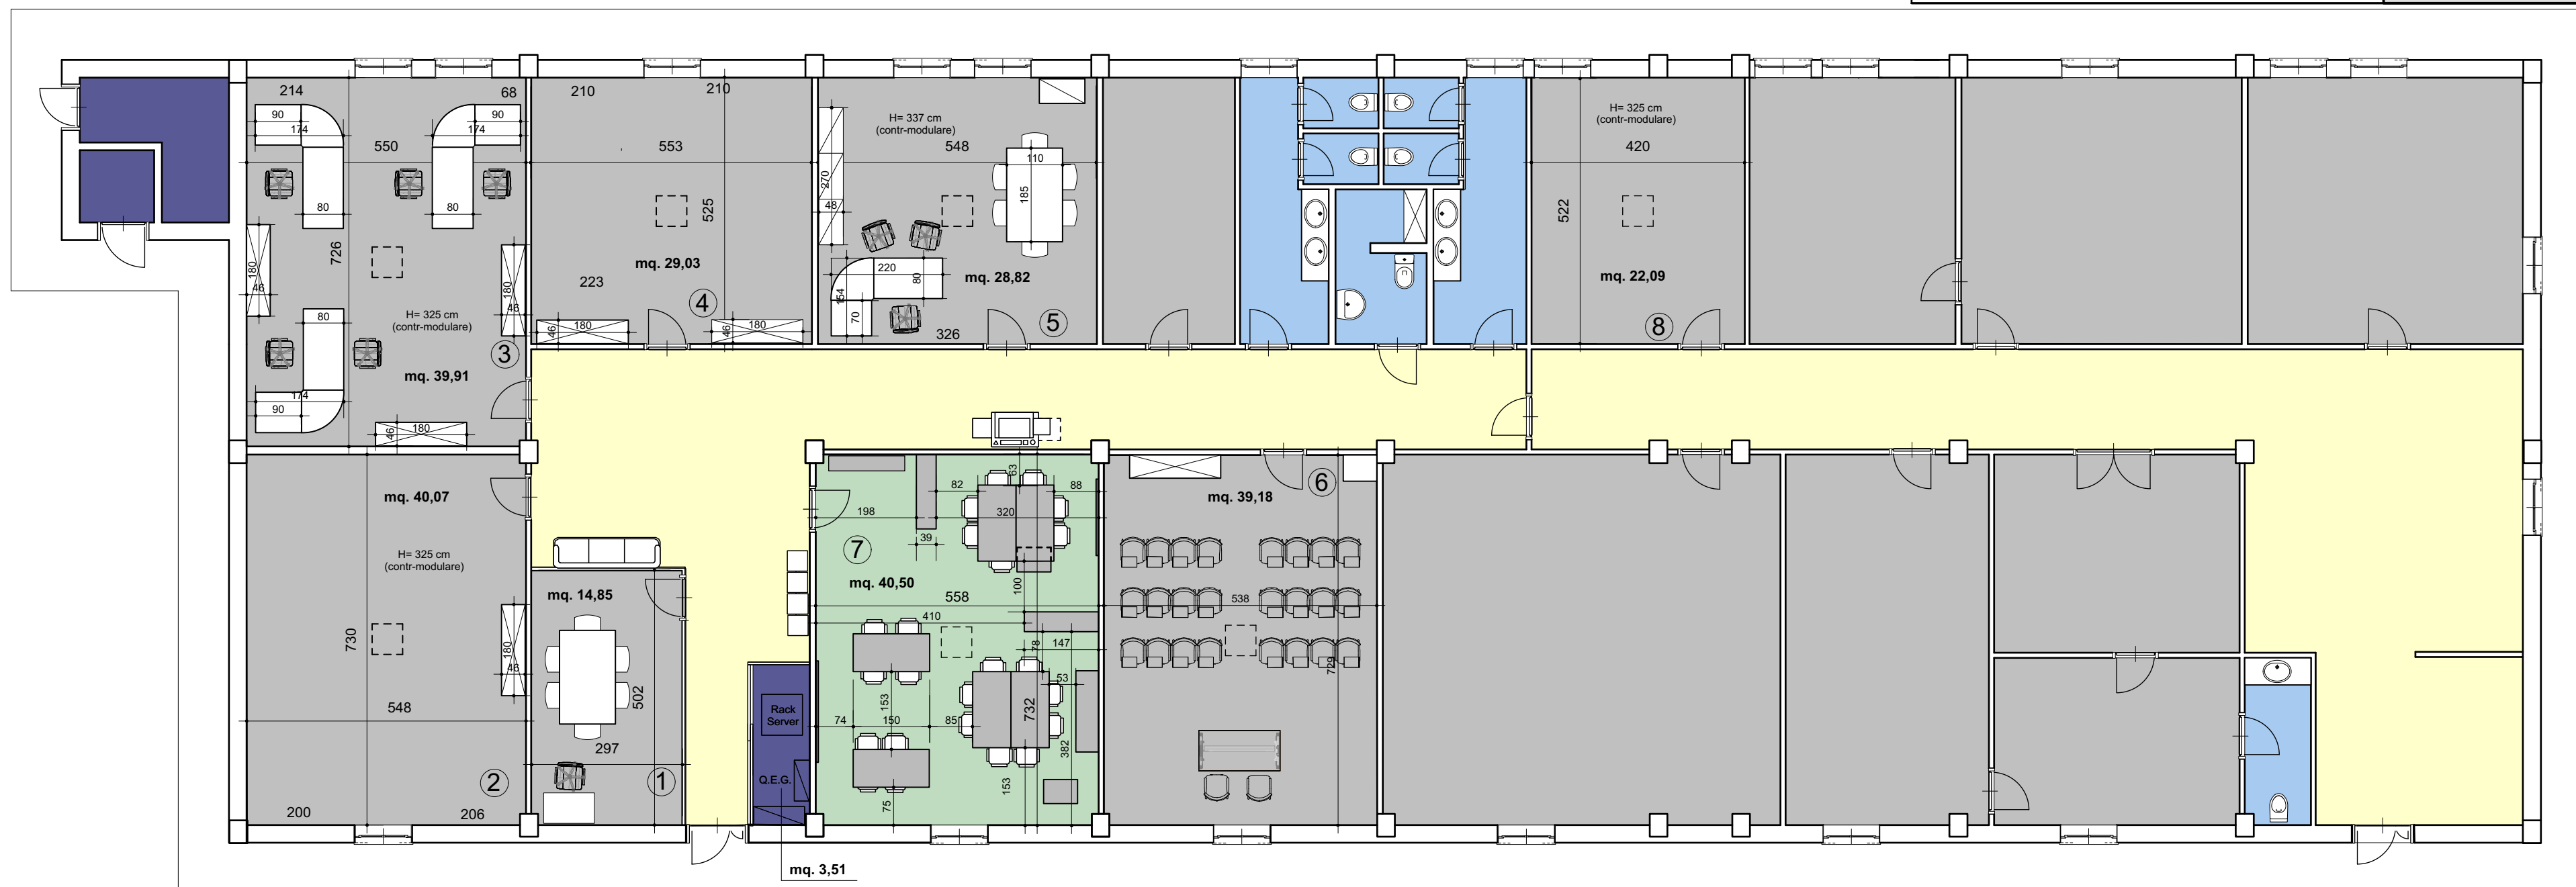

PLANIMETRIA PIANO TERRA

Titolo Elaborato:

PLANIMETRIA CON INDICAZIONE DELLE AREE
FUNZIONALI E DELLA SUPERFICIE TOTALE
PLANIMETRIA PIANO TERRA

EDIFICIO 12

Data:

MAGGIO 2019

Elaborato n.:

1