

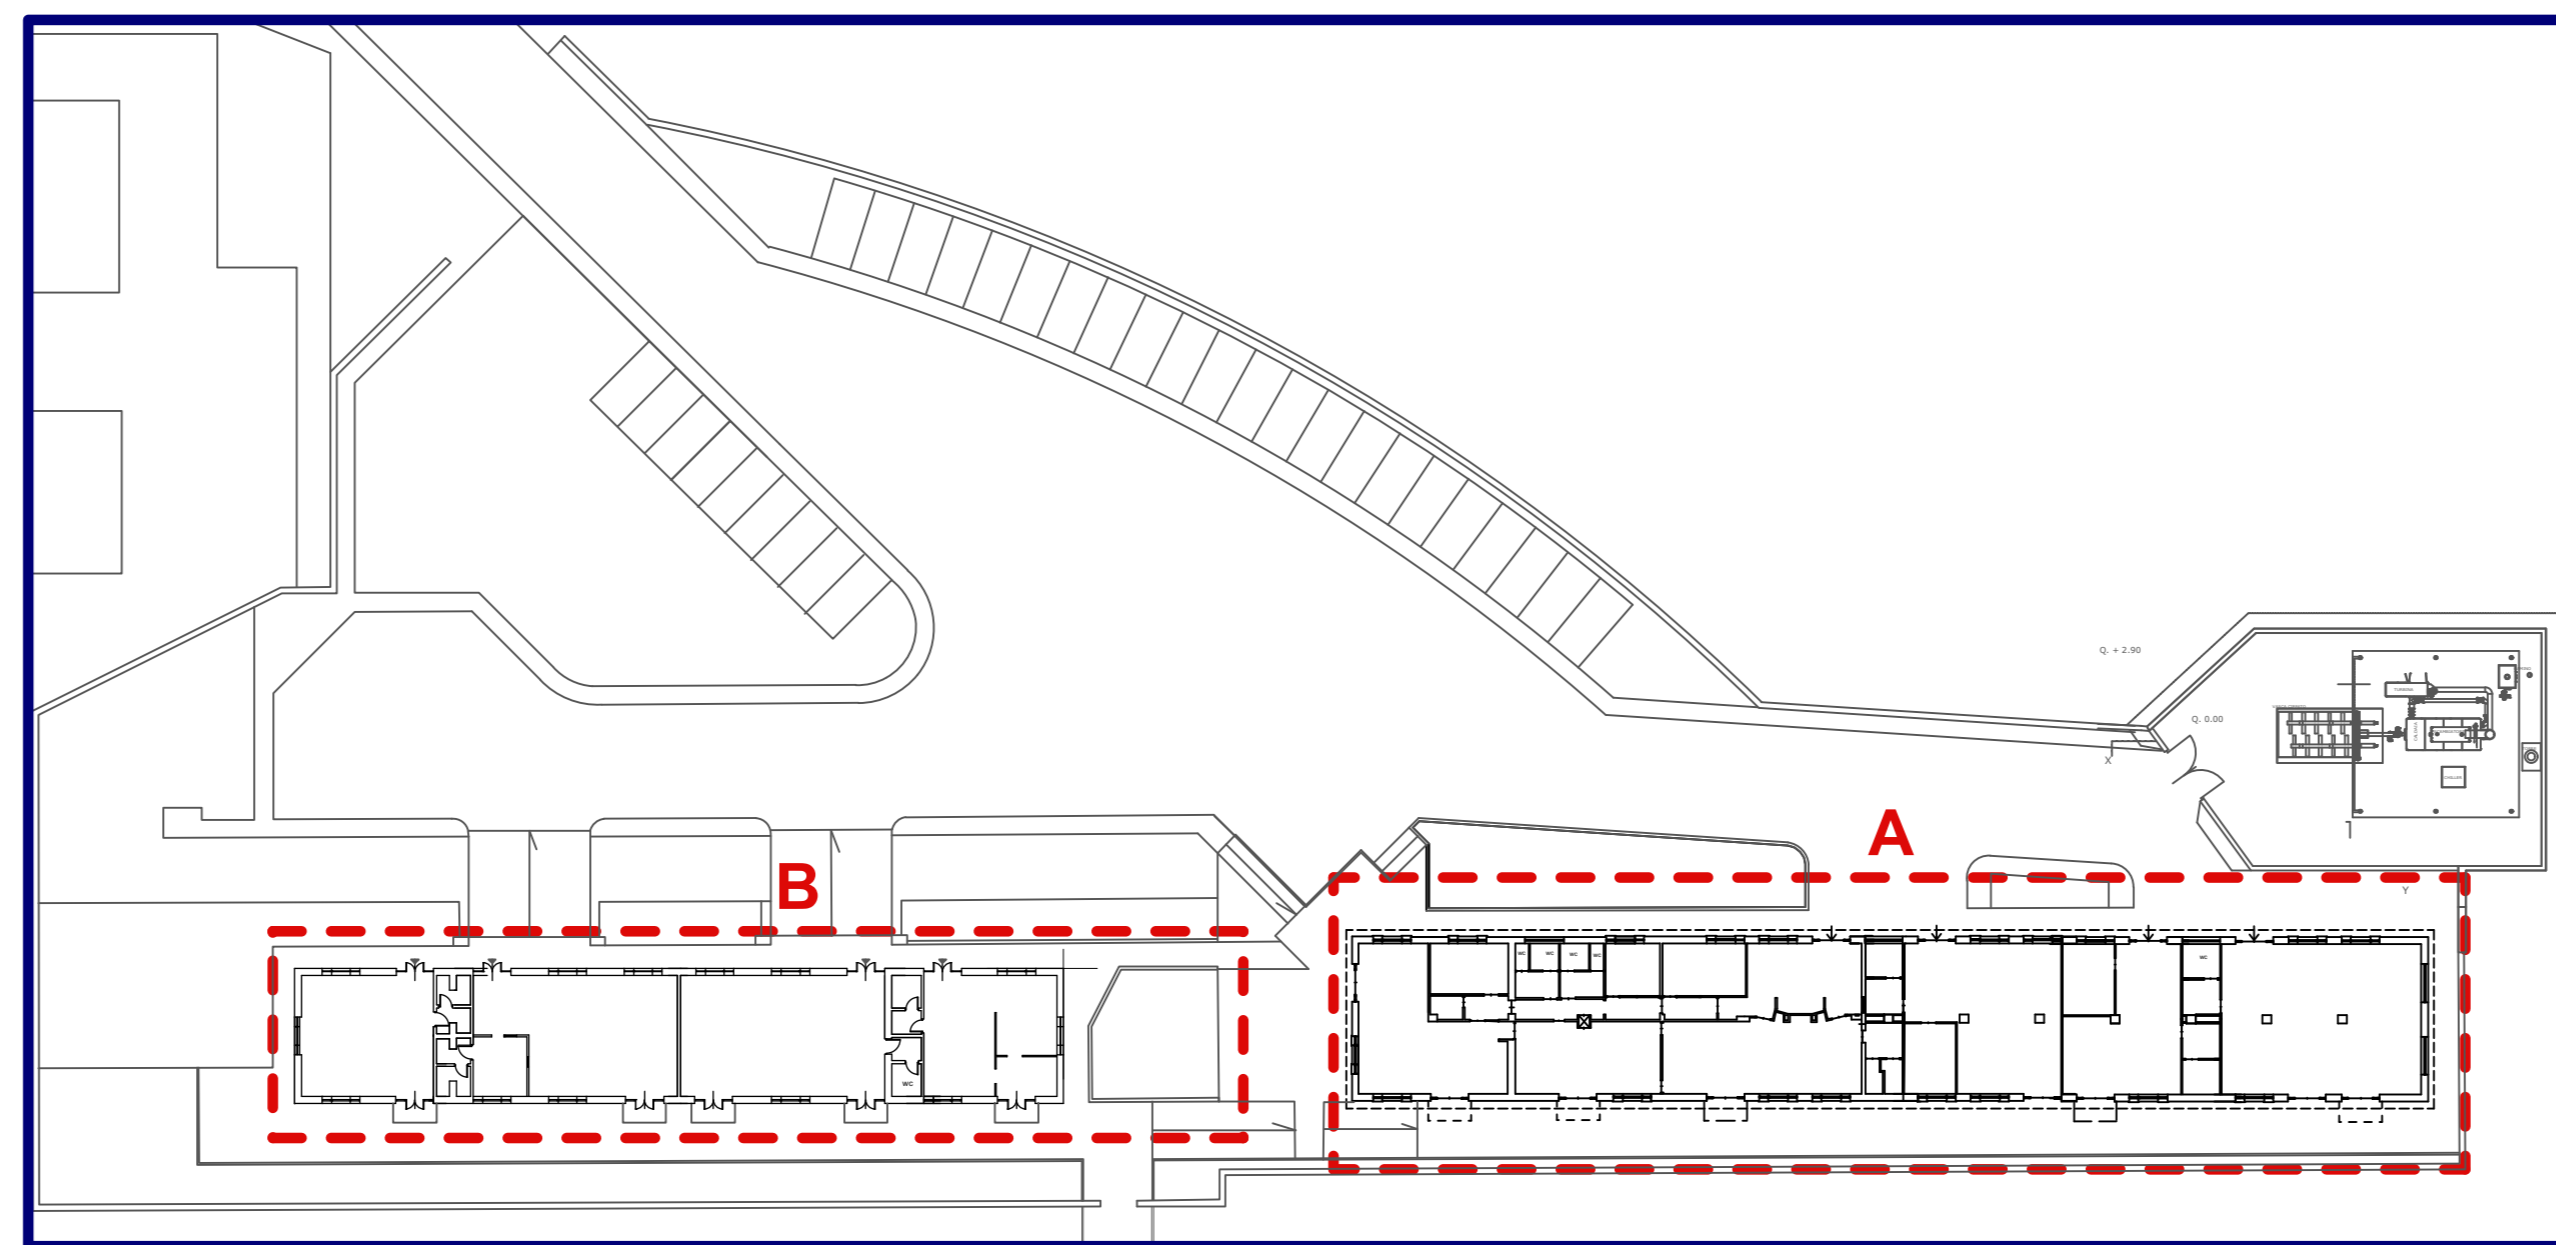


PLANIMETRIA PIANO TERRA - EDIFICIO A

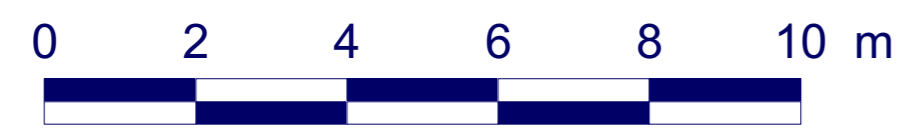

PLANIMETRIA PIANO TERRA - EDIFICIO B

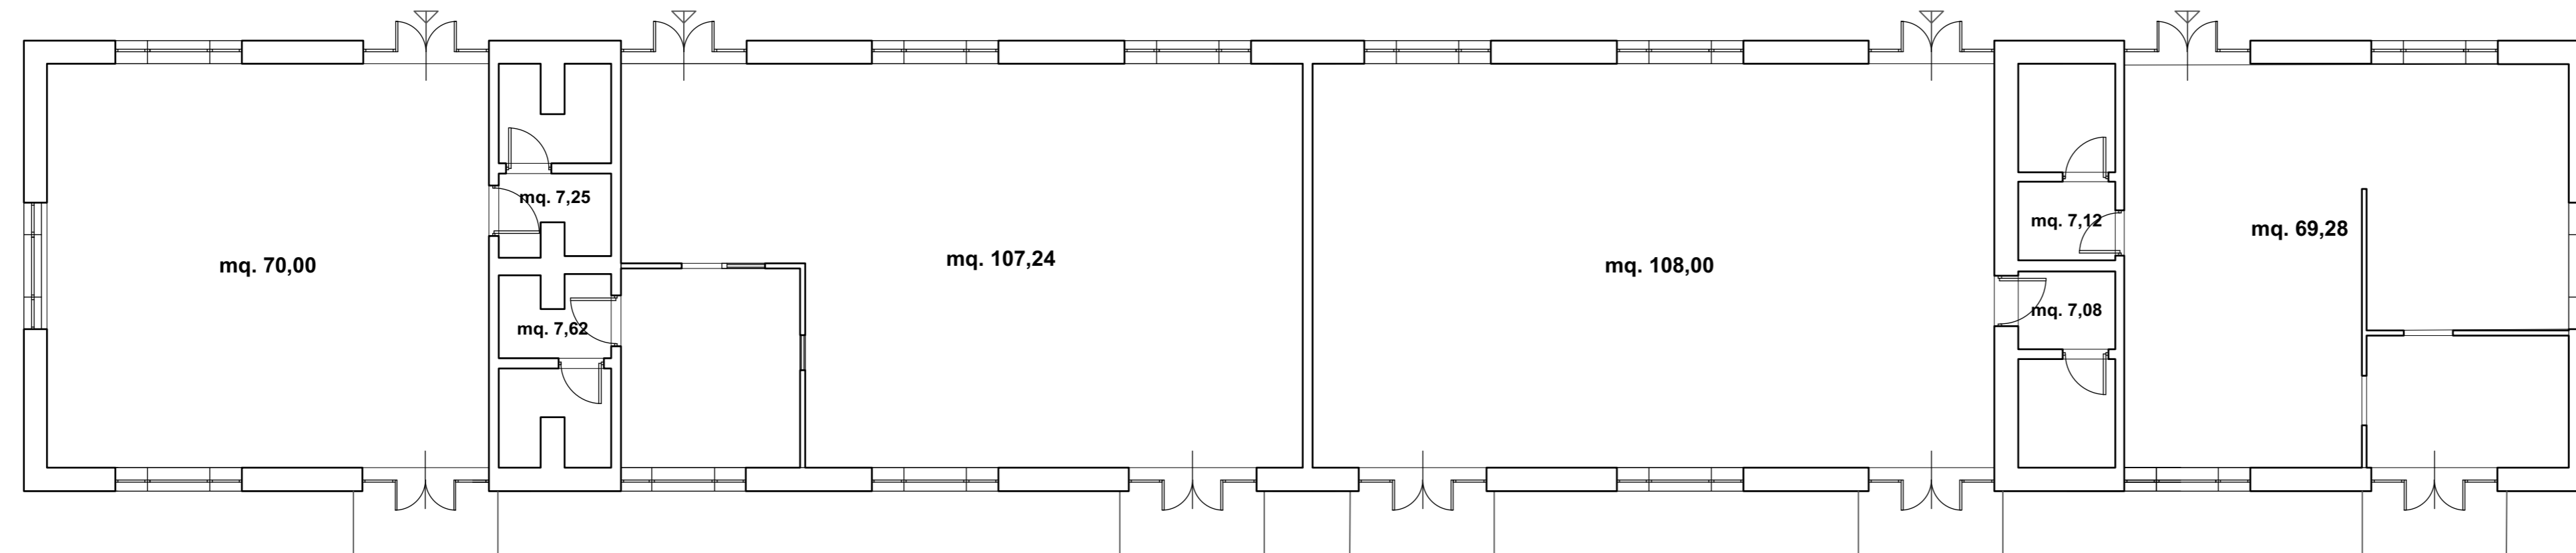

LEGENDA IMPIANTI	
	AP- WIFI
	PRESE TD
	RACK DATI
	QUADRO ELETTRICO
	STRISCIA LED
	PLAFONIERA INCASSO CONTROSOFFITTO A LED
	FARETTO LED
	TORRETTE A PAVIMENTO
	CANALA PORTACAVI SOTTO PAVIMENTO FLOTTANTE
	DIFFUSORE A 4 VIE IMPIANTO DI CLIMATIZZAZIONE
	CANALA PORTACAVI NEL CONTROSOFFITTO
	TELECAMERA IMPIANTO ANTINTRUSIONE

Titolo Elaborato:

PLANIMETRIA CON INDICAZIONE IMPIANTI  
EDIFICIO A-B PLANIMETRIA PIANO TERRA

EDIFICIO 8



LAZIO INNOVA S.p.A.  
Via Marco Aurelio, 26 - 00184 Roma (sede legale e operativa)  
Via dell'Ambs Aradam, 9 - 00184 Roma (sede operativa)  
tel. +39 06 60516726  
fax +39 06 60516601  
n.verde 800 989 796  
www.lazioinnova.it  
e-mail info@lazioinnova.it  
PEC lazioinnova@pec.lazioinnova.it

Data:

MAGGIO 2019

Elaborato n.:

1-a