
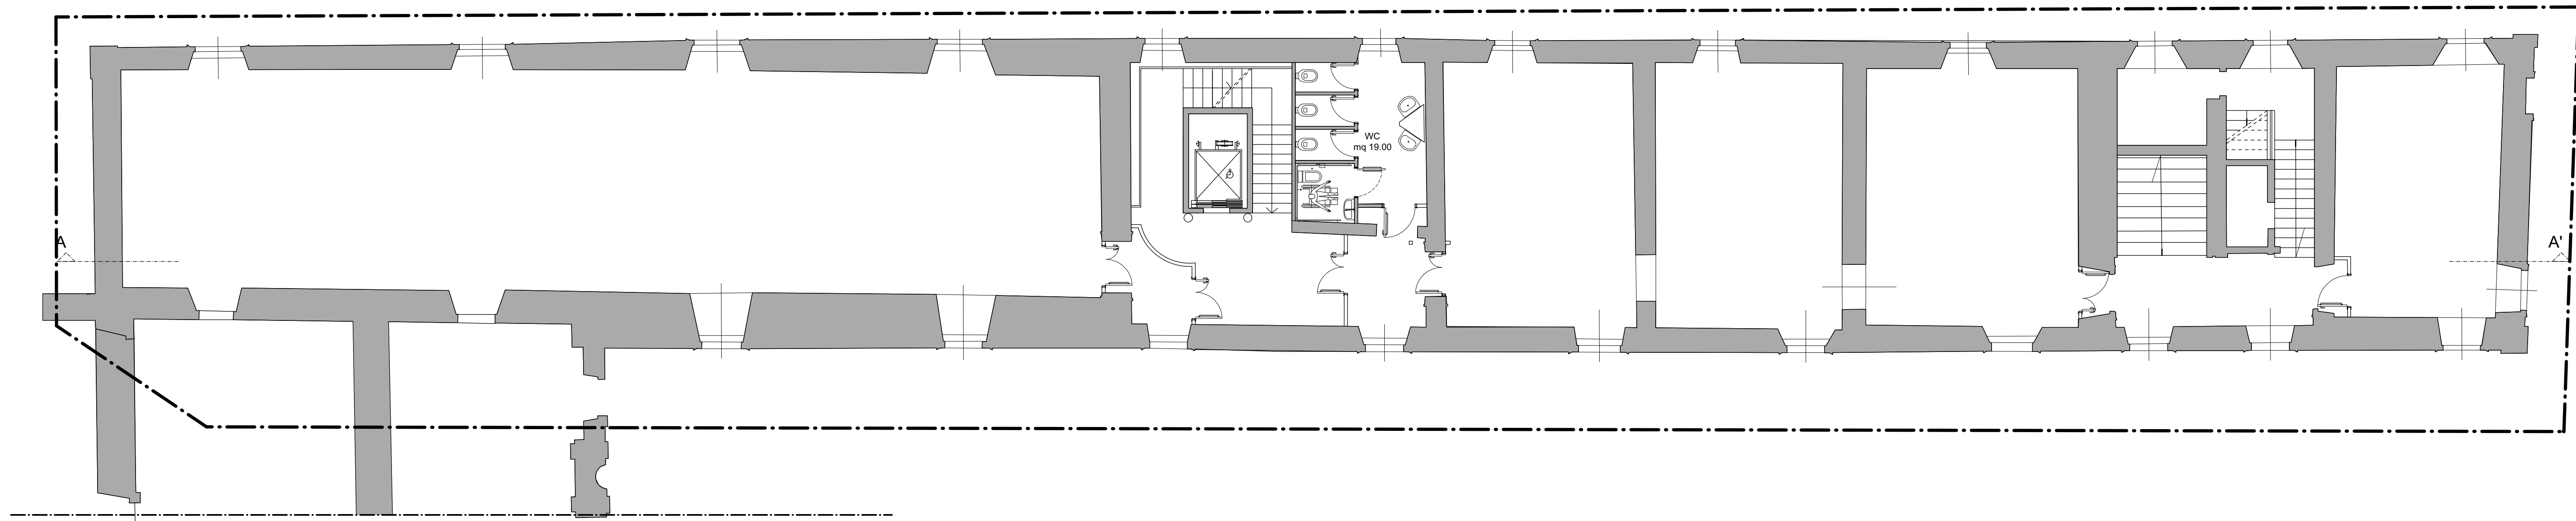


A

B

C

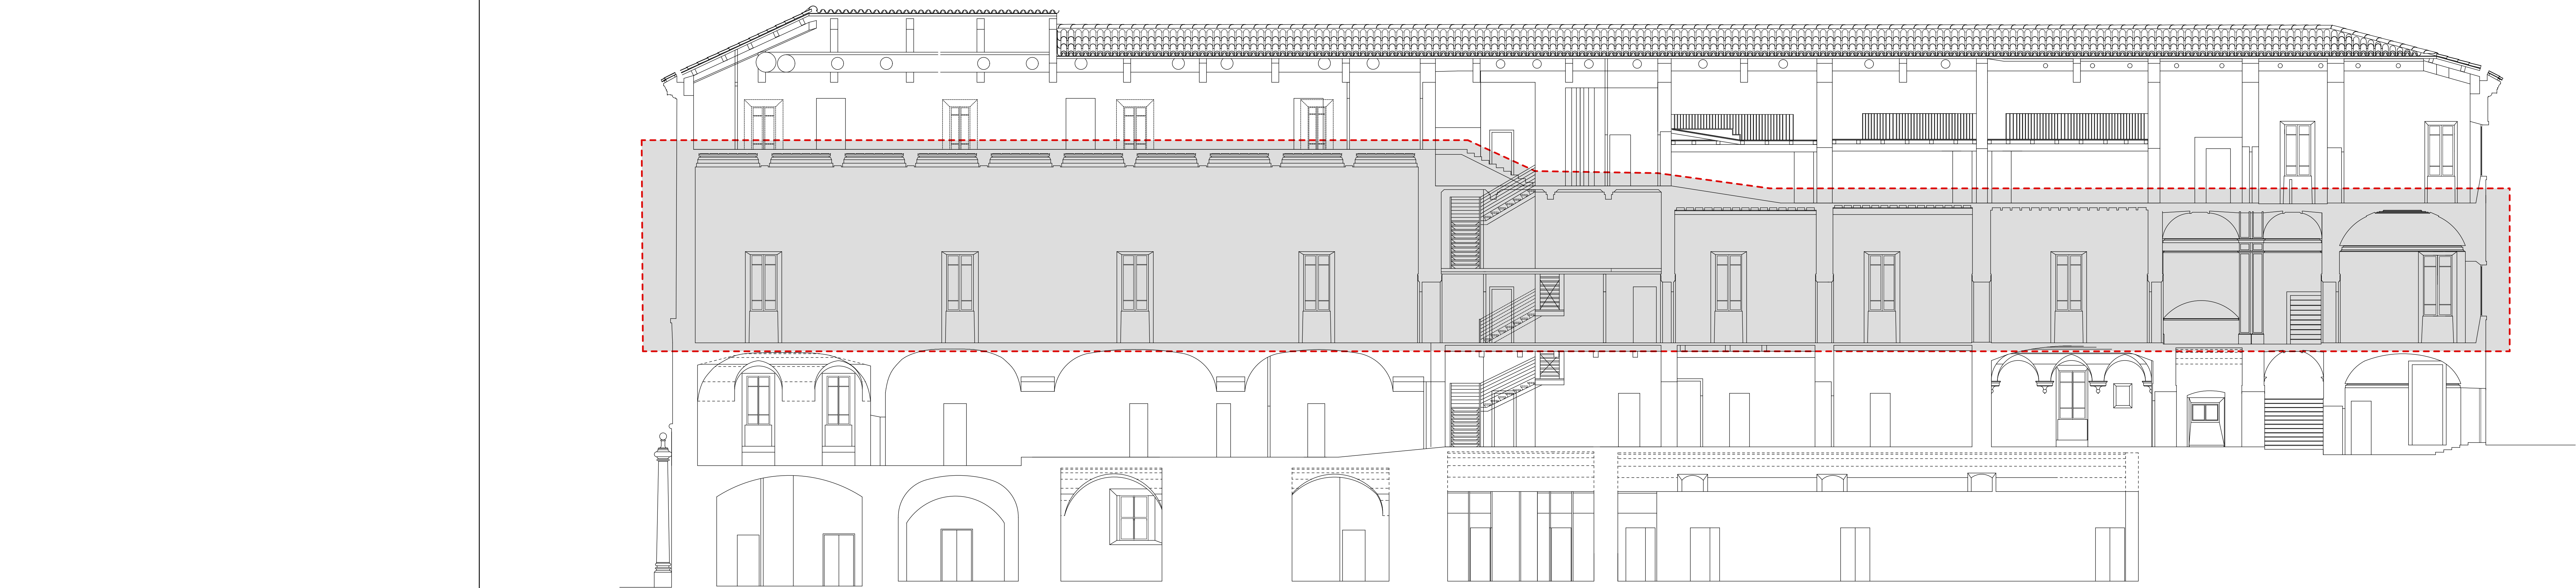

ZAGAROLO - PALAZZO ROSPIGLIOSI - PLANIMETRIA PRIMO LIVELLO - SCALA 1:100 - SITUAZIONE DELLO STATO FINALE



**PROGETTO ESECUTIVO**

Date: DICEMBRE 2017	<b>"LAZIO OPEN INNOVATION CENTRE"</b> LAVORI DI ALLESTIMENTO DEL NUOVO SPAZIO ATTIVO NELL'ALA OVEST DI PALAZZO ROSPIGLIOSI IN ZAGAROLO (RM)	Scale: 1:100 1:200
App: AGOSTO 2018	Titolo: <b>PLANIMETRIA PIANO PRIMO</b> - SISTEMAZIONE STATO FINALE	Elaborato n.: <b>EA-02</b> REV.

**Progettazione architettonica:**  
- arch. Giuseppe Pappalardo  
Viale Giuseppe Mazzini n. 123 - 00195 Roma  
E-mail: g.pappalardo@architects.it  
PES: g.pappalardo@architects.it  
Tel: 06-46448351 - Fax: 06-46447882

**Proprietà:**  
Comune di Zagarolo  
Palazzo Comunale  
Piazza Guglielmo Marconi, 3  
05030 Zagarolo (RM)  
Tel. 06/95762001 - Fax: 06/95762226  
e-mail: info@comunediagarolo.it

**Comodatori:**

**Consulenti:**  
- Elaborazioni immagini virtuali:  
arch. Giulio Marchesini  
- Impianti elettrici e speciali:  
"Energy Project s.r.l." s.p.a. Paolo Lenti  
Via Mecenate 31 - 00165 Roma