


TABELLA SUPERFICI NETTE	
DEFINIZIONE AREE	SUPERFICI (mq.)
AREE UFFICIO LAZIO INNOVA	144,81
AREA TALENT WORKING	-----
AREA FAB-LAB	-----
AREE COMUNI	247,36
AREE SERVIZI IGIENICI	15,58
LOCALI TECNICI	138,85
AREE ALTRE ATTIVITA'	626,02
<b>TOTALE SUPERFICI NETTE</b>	<b>1172,62</b>

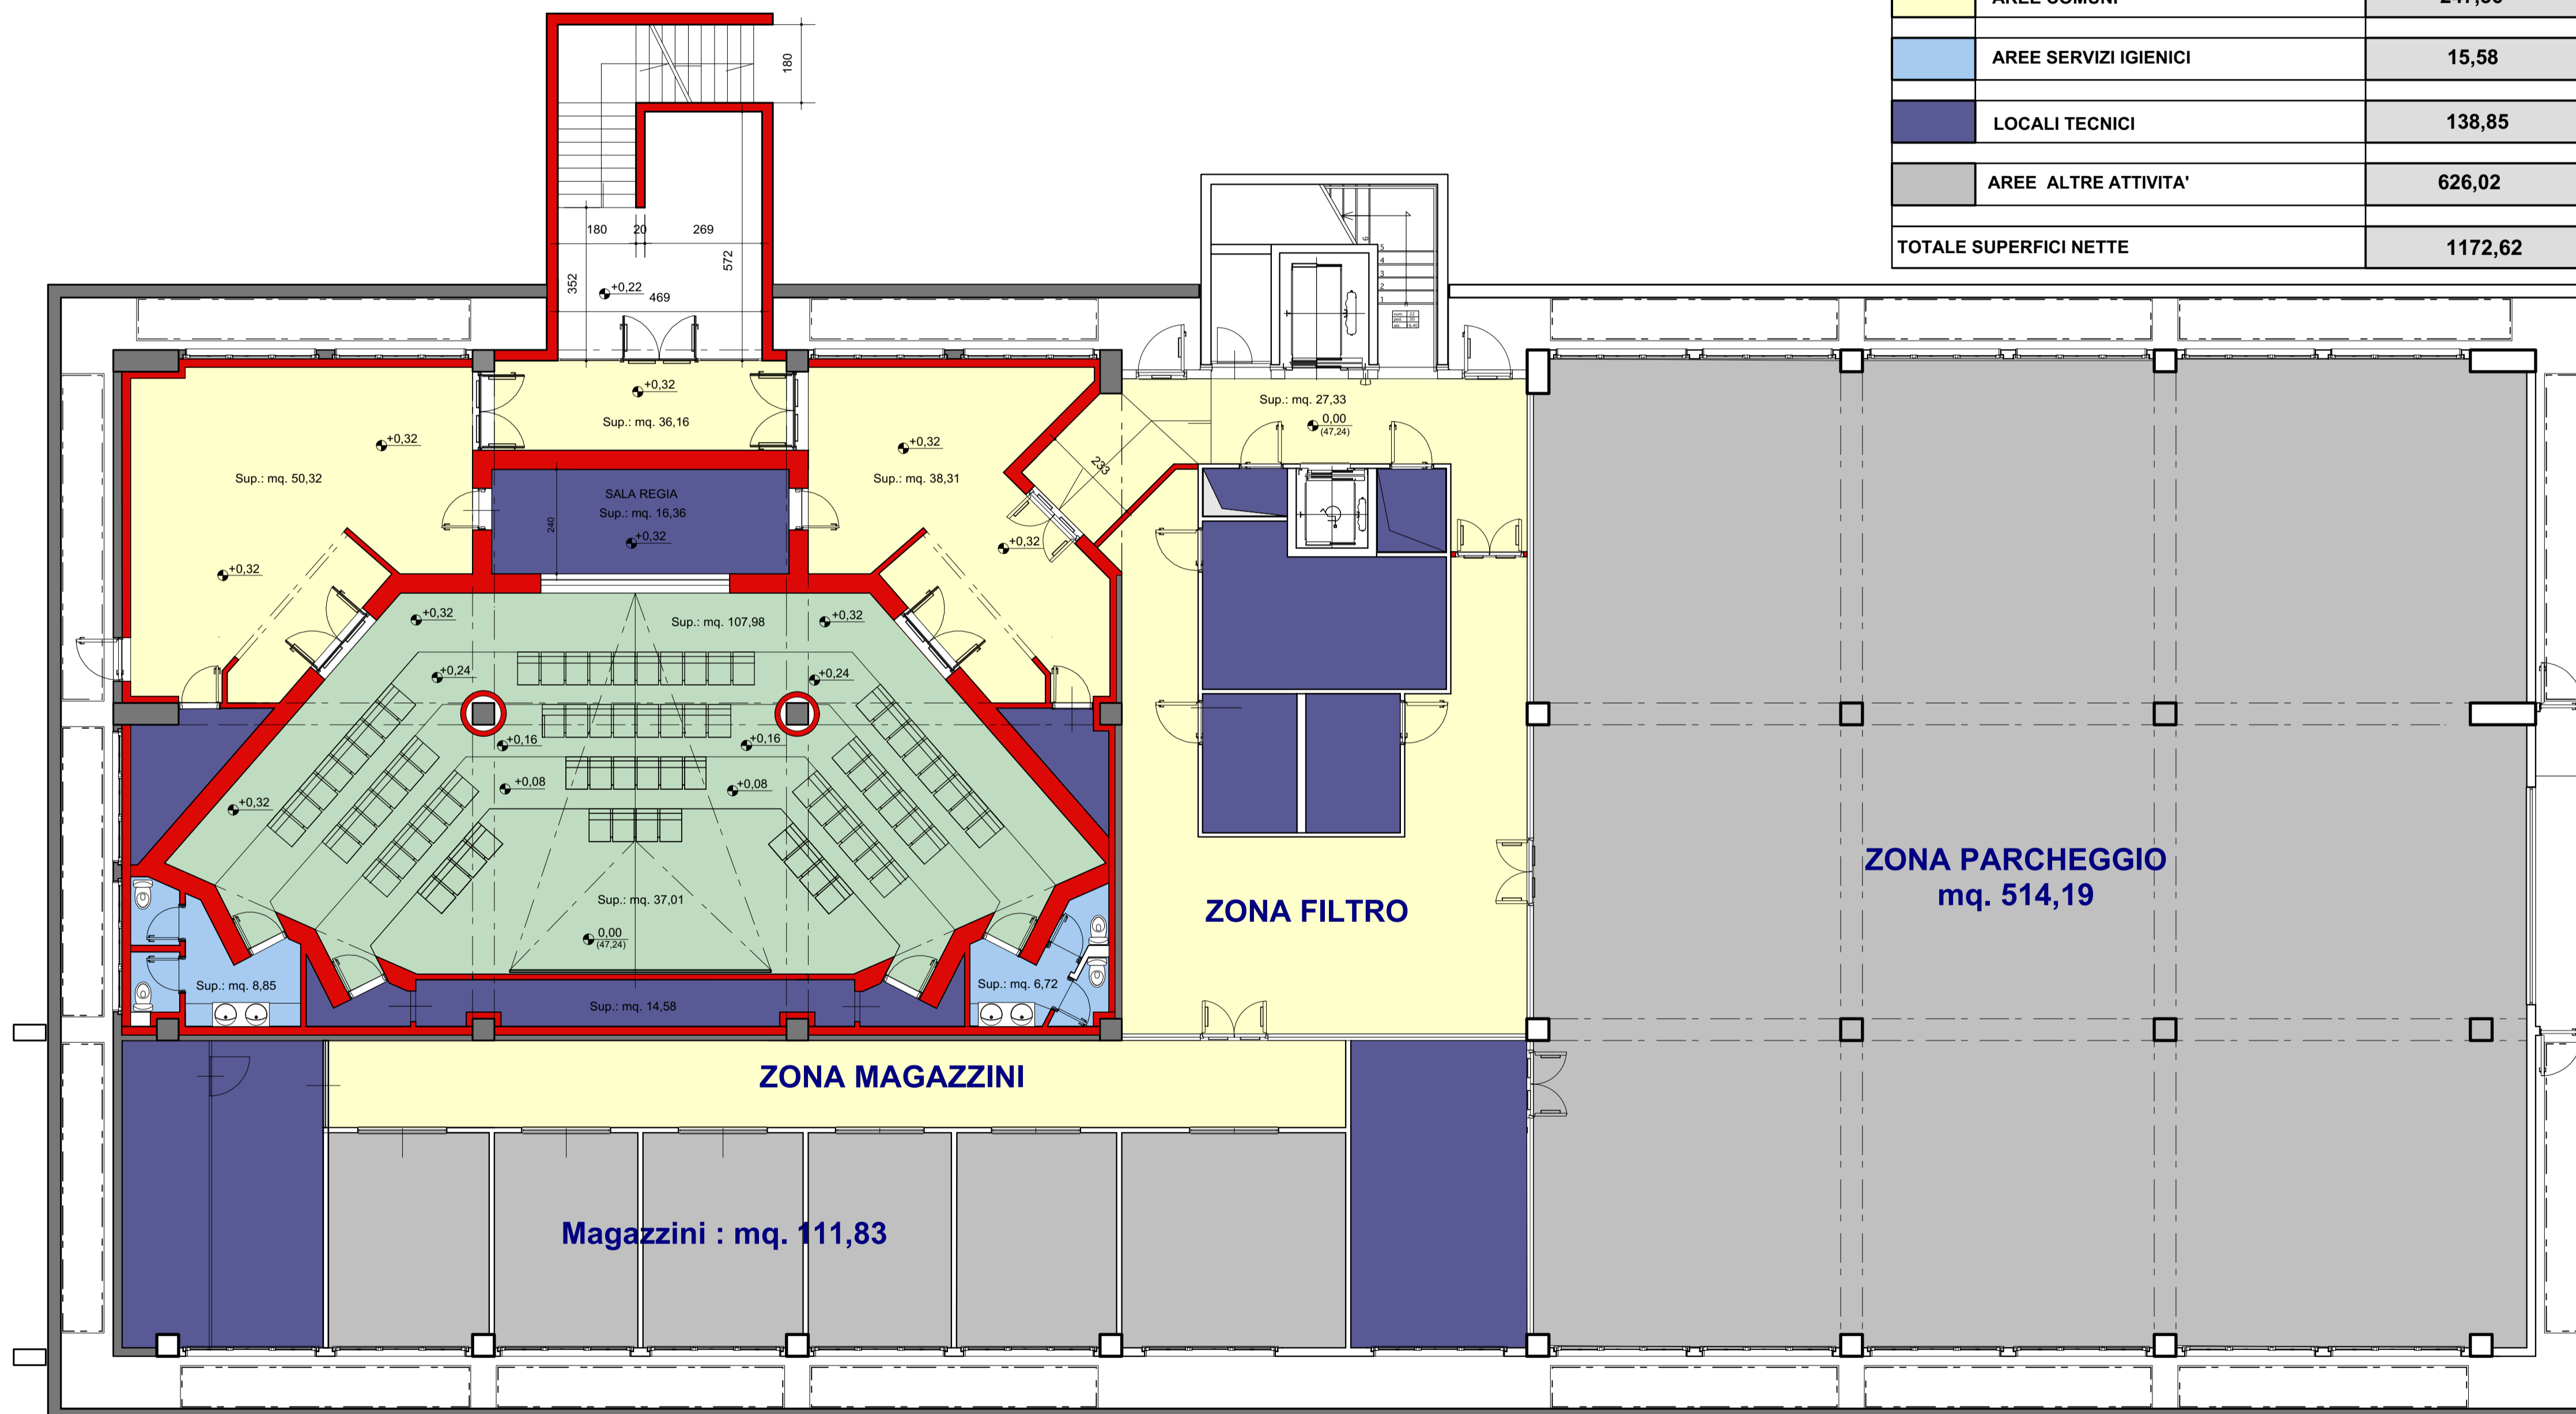

PLANIMETRIA LIVELLO INTERRATO - PIANO GARAGE

Titolo Elaborato:

**PLANIMETRIA CON INDICAZIONE DELLE AREE  
FUNZIONALI E DELLA SUPERFICIE TOTALE  
PLANIMETRIA LIVELLO INTERRATO**

**EDIFICIO 4**



LAZIO INNOVA S.p.A.  
Via Marco Aurelio, 26 - 00184 Roma (sede legale e operativa)  
Via dell'Ambo Aradam, 9 - 00184 Roma (sede operativa)  
tel. +39 06 60516726  
fax +39 06 60516601  
n.verde 800 989 796  
www.lazioinnova.it  
e-mail info@lazioinnova.it  
PEC lazioinnova@pec.lazioinnova.it

Data:

MAGGIO 2019

Elaborato n.:

**1**