


TABELLA SUPERFICI NETTE	
DEFINIZIONE AREE	SUPERFICI (mq.)
AREE UFFICIO LAZIO INNOVA	366,29
AREA TALENT WORKING	-----
AREA FAB-LAB	-----
AREE COMUNI	222,76
AREE SERVIZI IGIENICI	48,33
LOCALI TECNICI	37,26
AREE IMPRESE	462,31
TOTALE SUPERFICI NETTE	1136,95

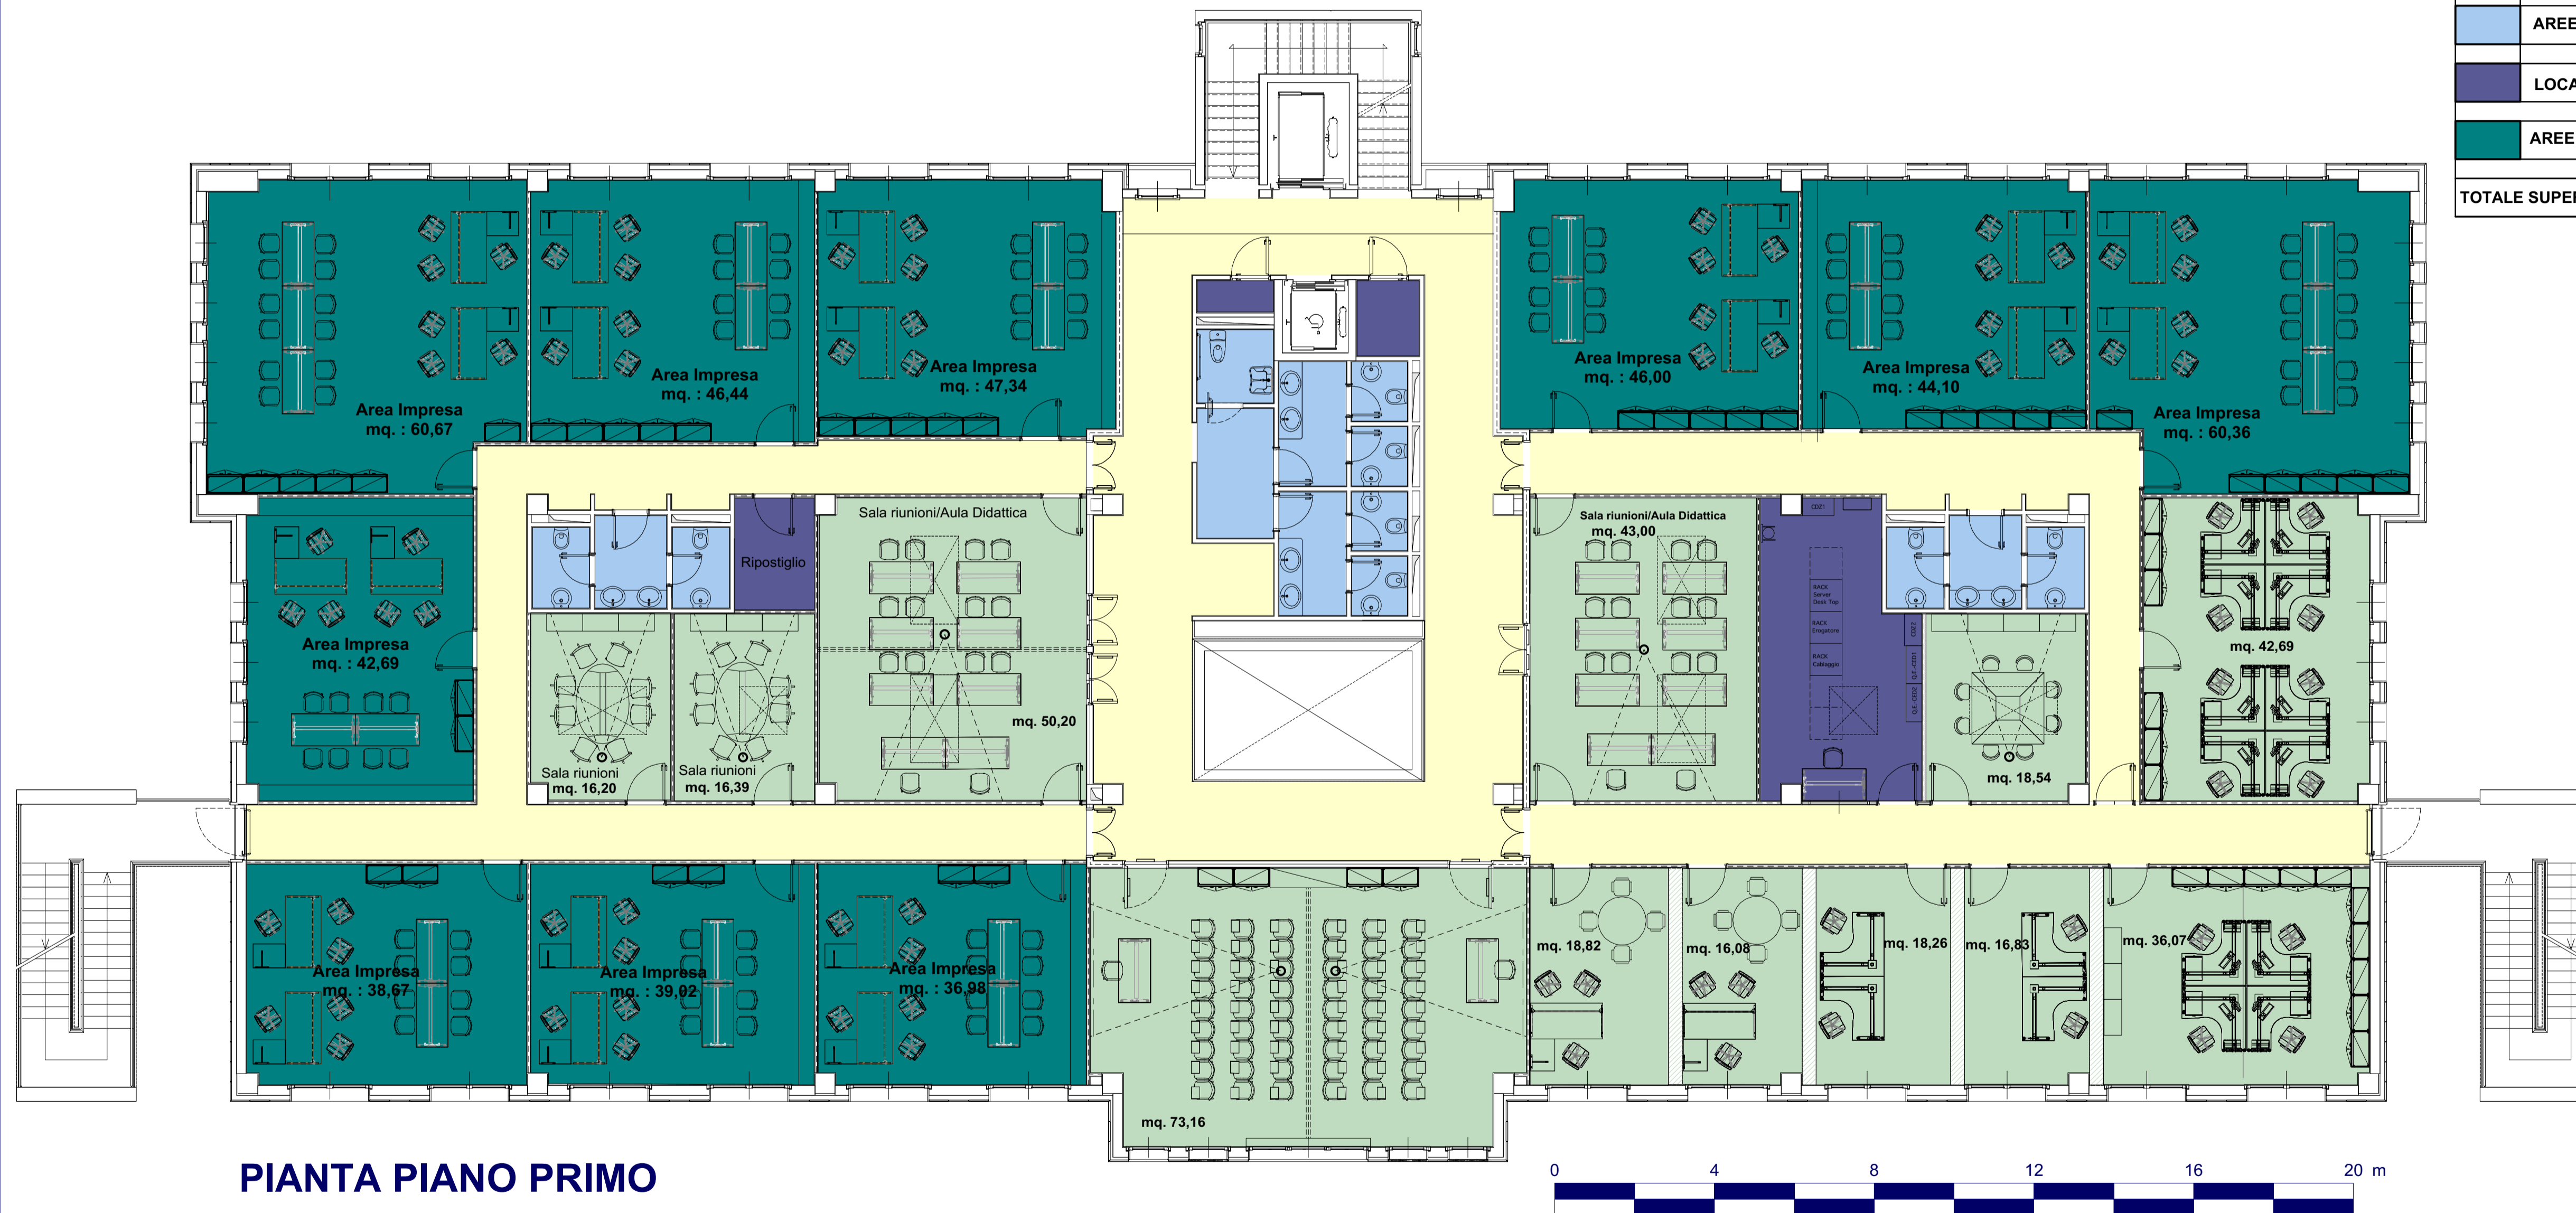

Titolo Elaborato:

PLANIMETRIA CON INDICAZIONE DELLE AREE FUNZIONALI E DELLA SUPERFICIE TOTALE
PLANIMETRIA PIANO PRIMO

EDIFICIO 4



LAZIO INNOVA S.p.A.
 Via Marco Aurelio, 26 - 00184 Roma (sede legale e operativa)
 Via dell'Amba Aradam, 9 - 00184 Roma (sede operativa)
 tel. +39 06 60516726
 fax +39 06 60516601
 n.verde 800 989 796
 www.lazioinnova.it
 e-mail info@lazioinnova.it
 PEC lazioinnova@pec.lazioinnova.it

Data:

MAGGIO 2019

Elaborato n.:

3