LAZIO INNOVA

REGIONE LAZIO

SPAZIO ATTIVO

SPAZIO ATTIVO - LOIC ZAGAROLO
PIAZZA INDIPENDENZA n. 6 - 00039 ZAGAROLO (RM)

LAZIO SUD

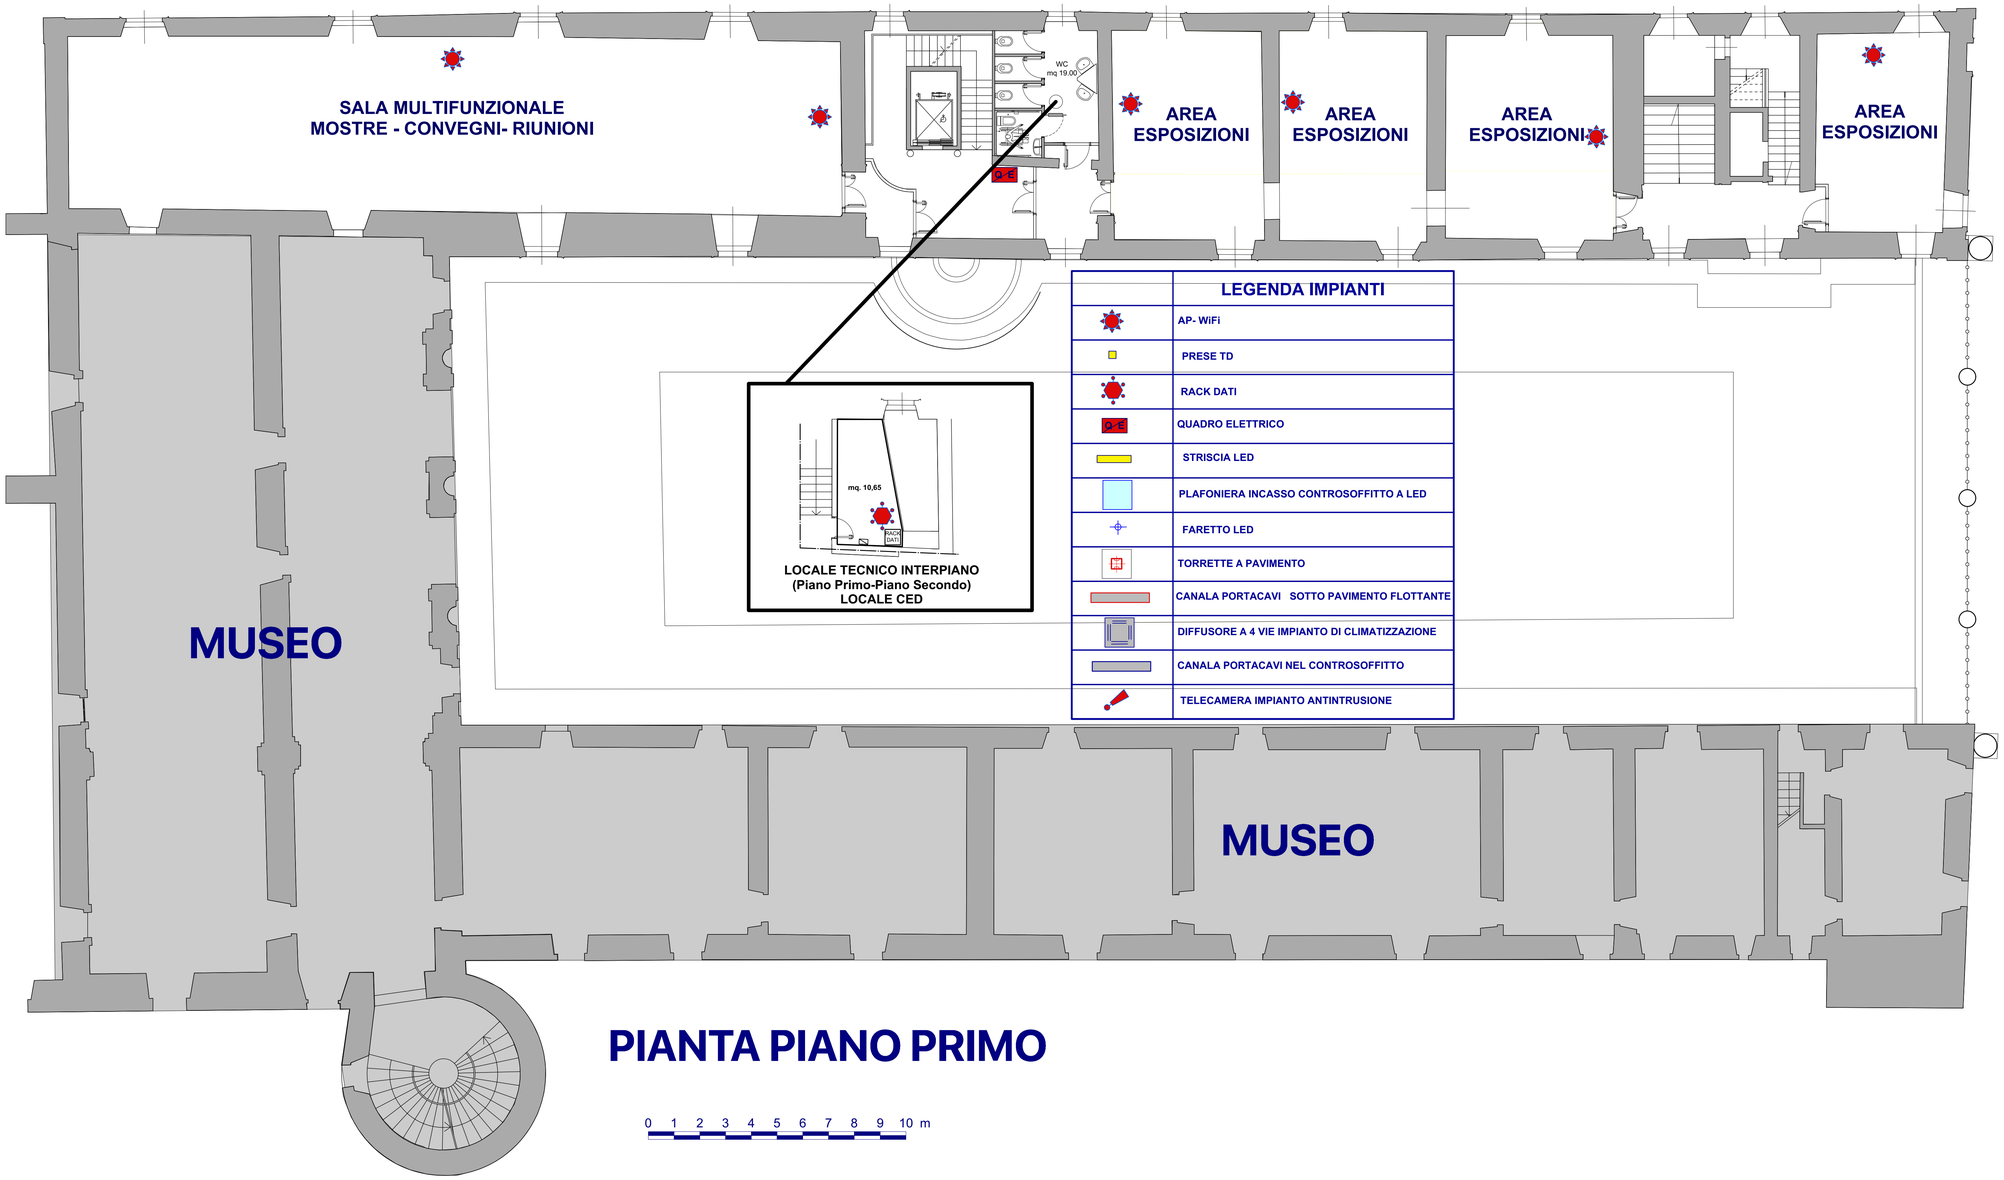

PIANTA PIANO PRIMO

Titolo Elaborato:

PLANIMETRIA CON INDICAZIONE IMPIANTI
PLANIMETRIA PIANO PRIMO

EDIFICIO 6

LAZIO INNOVA

LAZIO INNOVA S.p.A.
Via Marco Aurelio, 26 - 00184 Roma (sede legale e operativa)
Via dell'Amba Aradam, 9 - 00184 Roma (sede operativa)
tel. +39 06 60516726
fax +39 06 60516601
n.verde 800 989 796
www.lazioinnova.it
e-mail info@lazioinnova.it
PEC lazioinnova@pec.lazioinnova.it

Data: **MAGGIO 2019**

Elaborato n.: **2-a**