


VIA MARZIO COLONNA

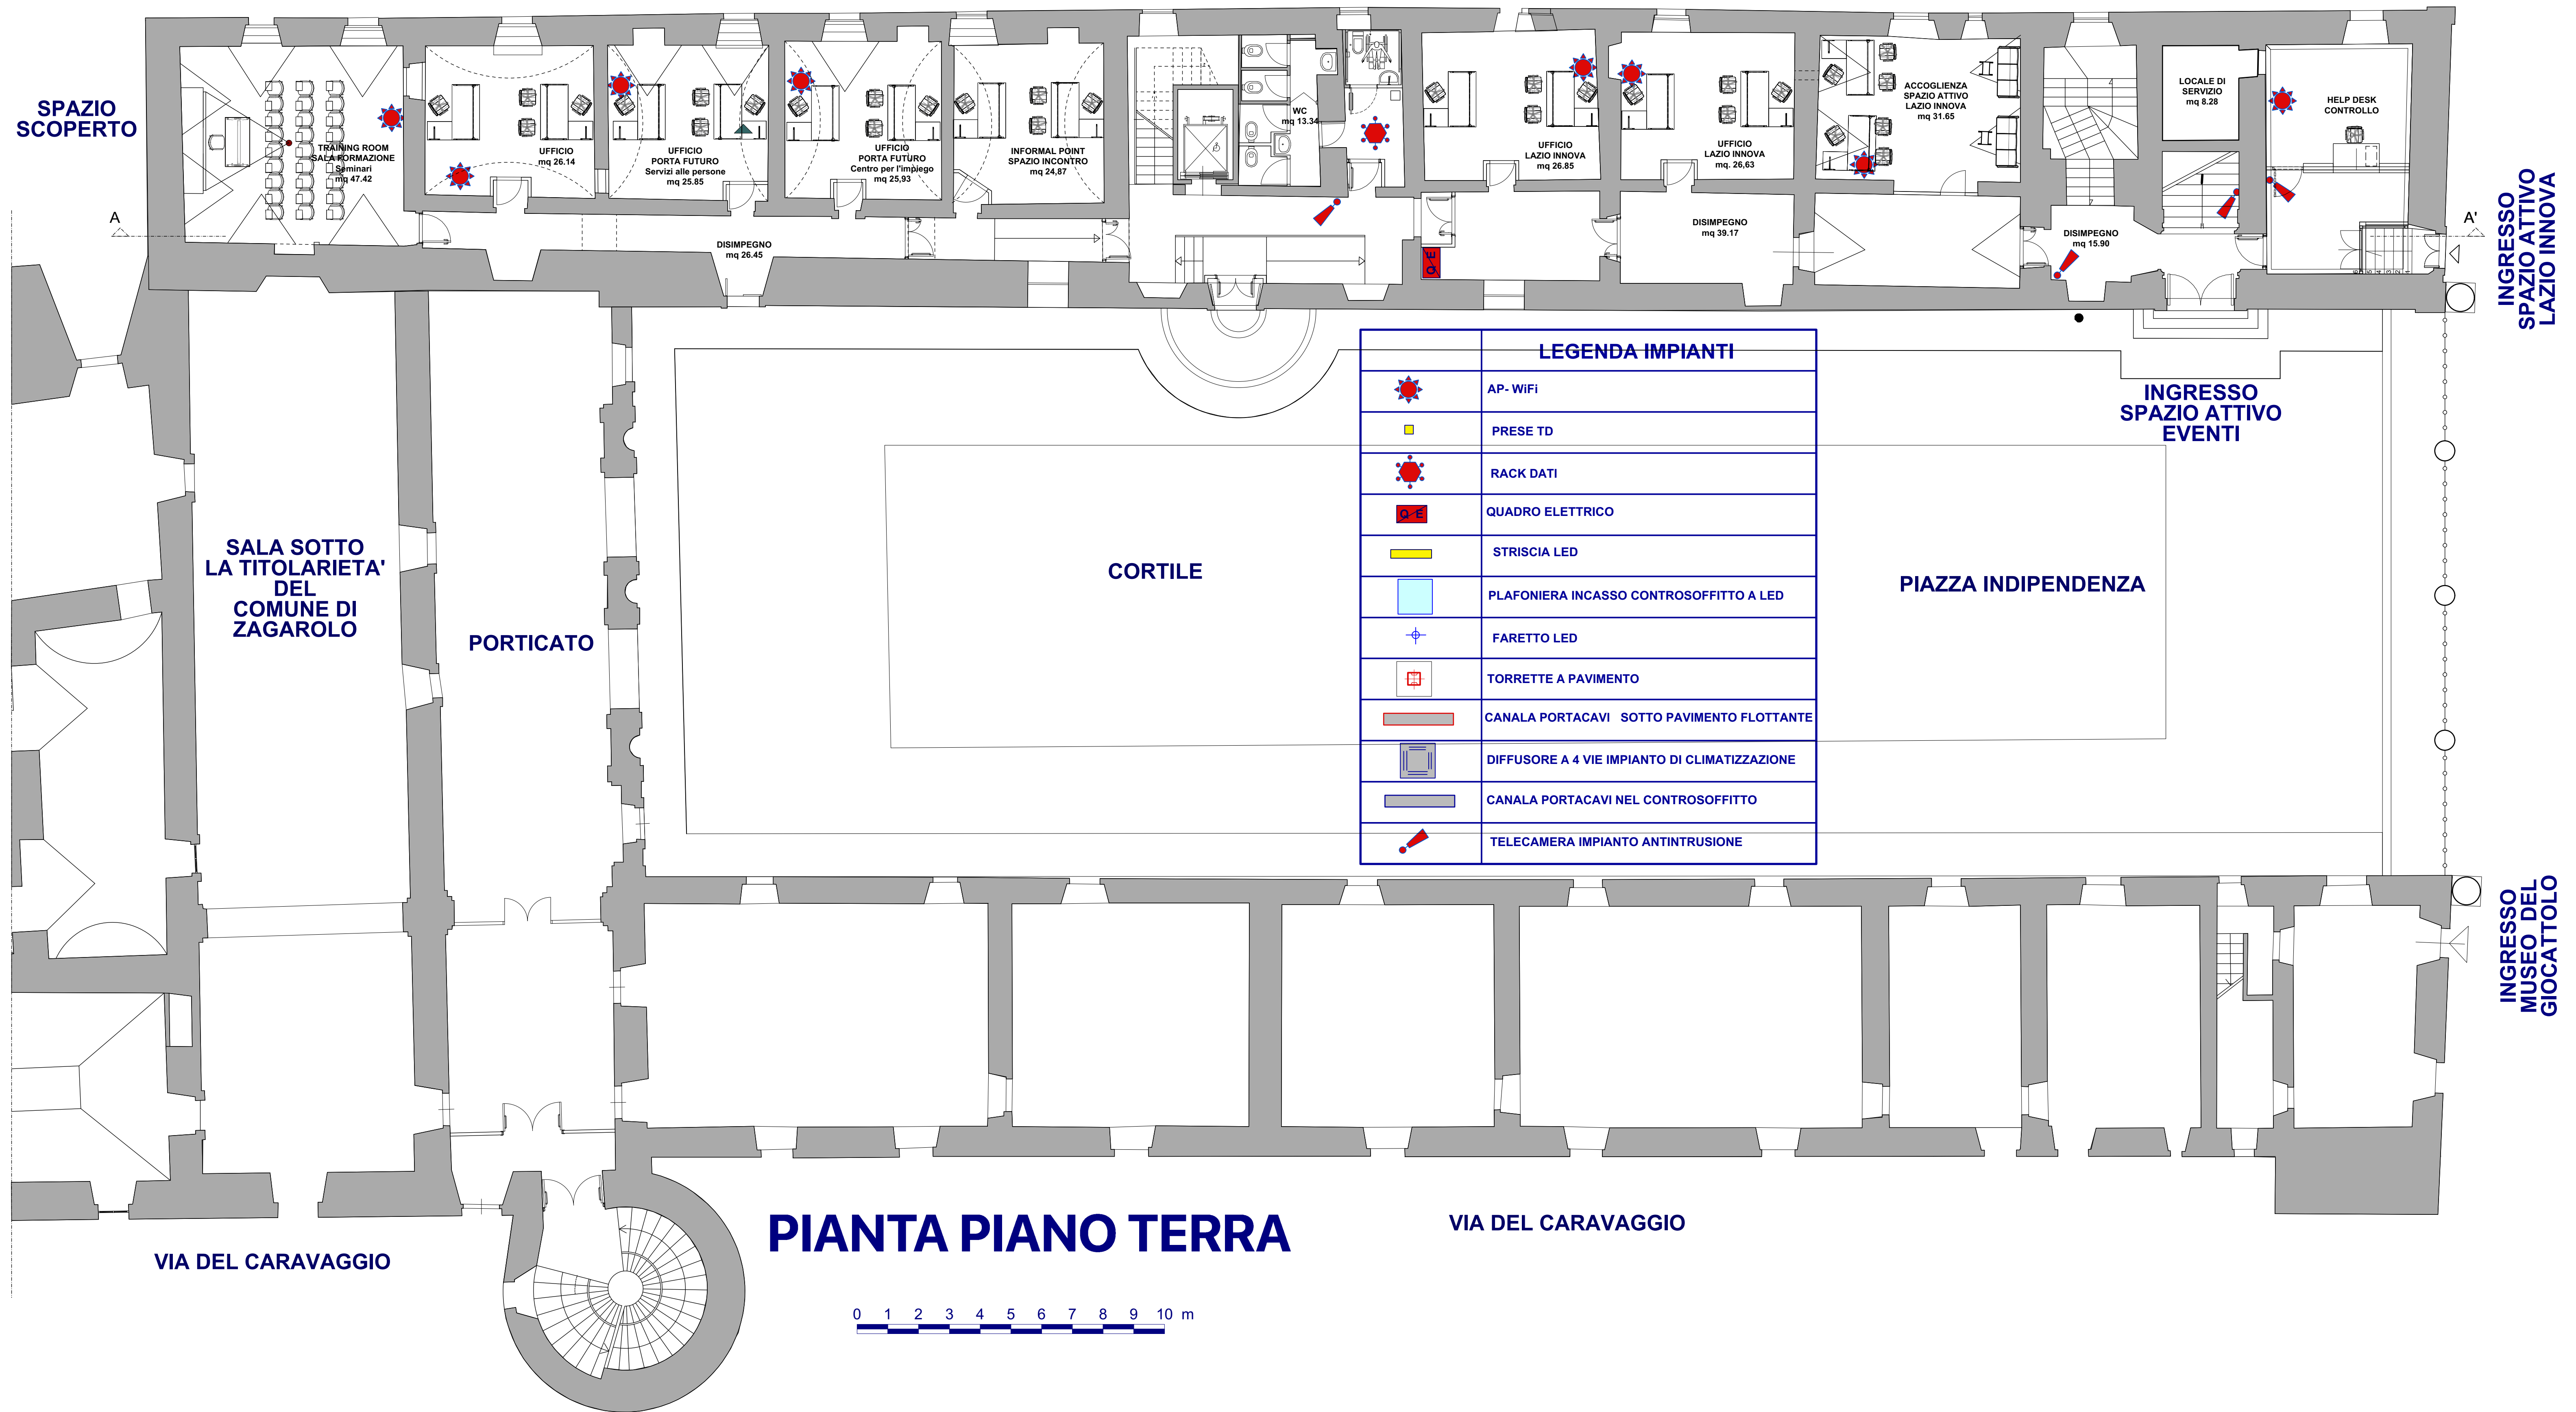

LEGENDA IMPIANTI	
	AP- WIFI
	PRESE TD
	RACK DATI
	QUADRO ELETTRICO
	STRISCIA LED
	PLAFONIERA INCASSO CONTROSOFFITTO A LED
	FARETTO LED
	TORRETTE A PAVIMENTO
	CANALA PORTACAVI SOTTO PAVIMENTO FLOTTANTE
	DIFFUSORE A 4 VIE IMPIANTO DI CLIMATIZZAZIONE
	CANALA PORTACAVI NEL CONTROSOFFITTO
	TELECAMERA IMPIANTO ANTINTRUSIONE

PIANTA PIANO TERRA

0 1 2 3 4 5 6 7 8 9 10 m

Titolo Elaborato:

PLANIMETRIA CON INDICAZIONE IMPIANTI
PLANIMETRIA PIANO TERRA

EDIFICIO 6

Data:

MAGGIO 2019

Elaborato n.:

1-a