



PLANIMETRIA PIANO TERRA - EDIFICIO A

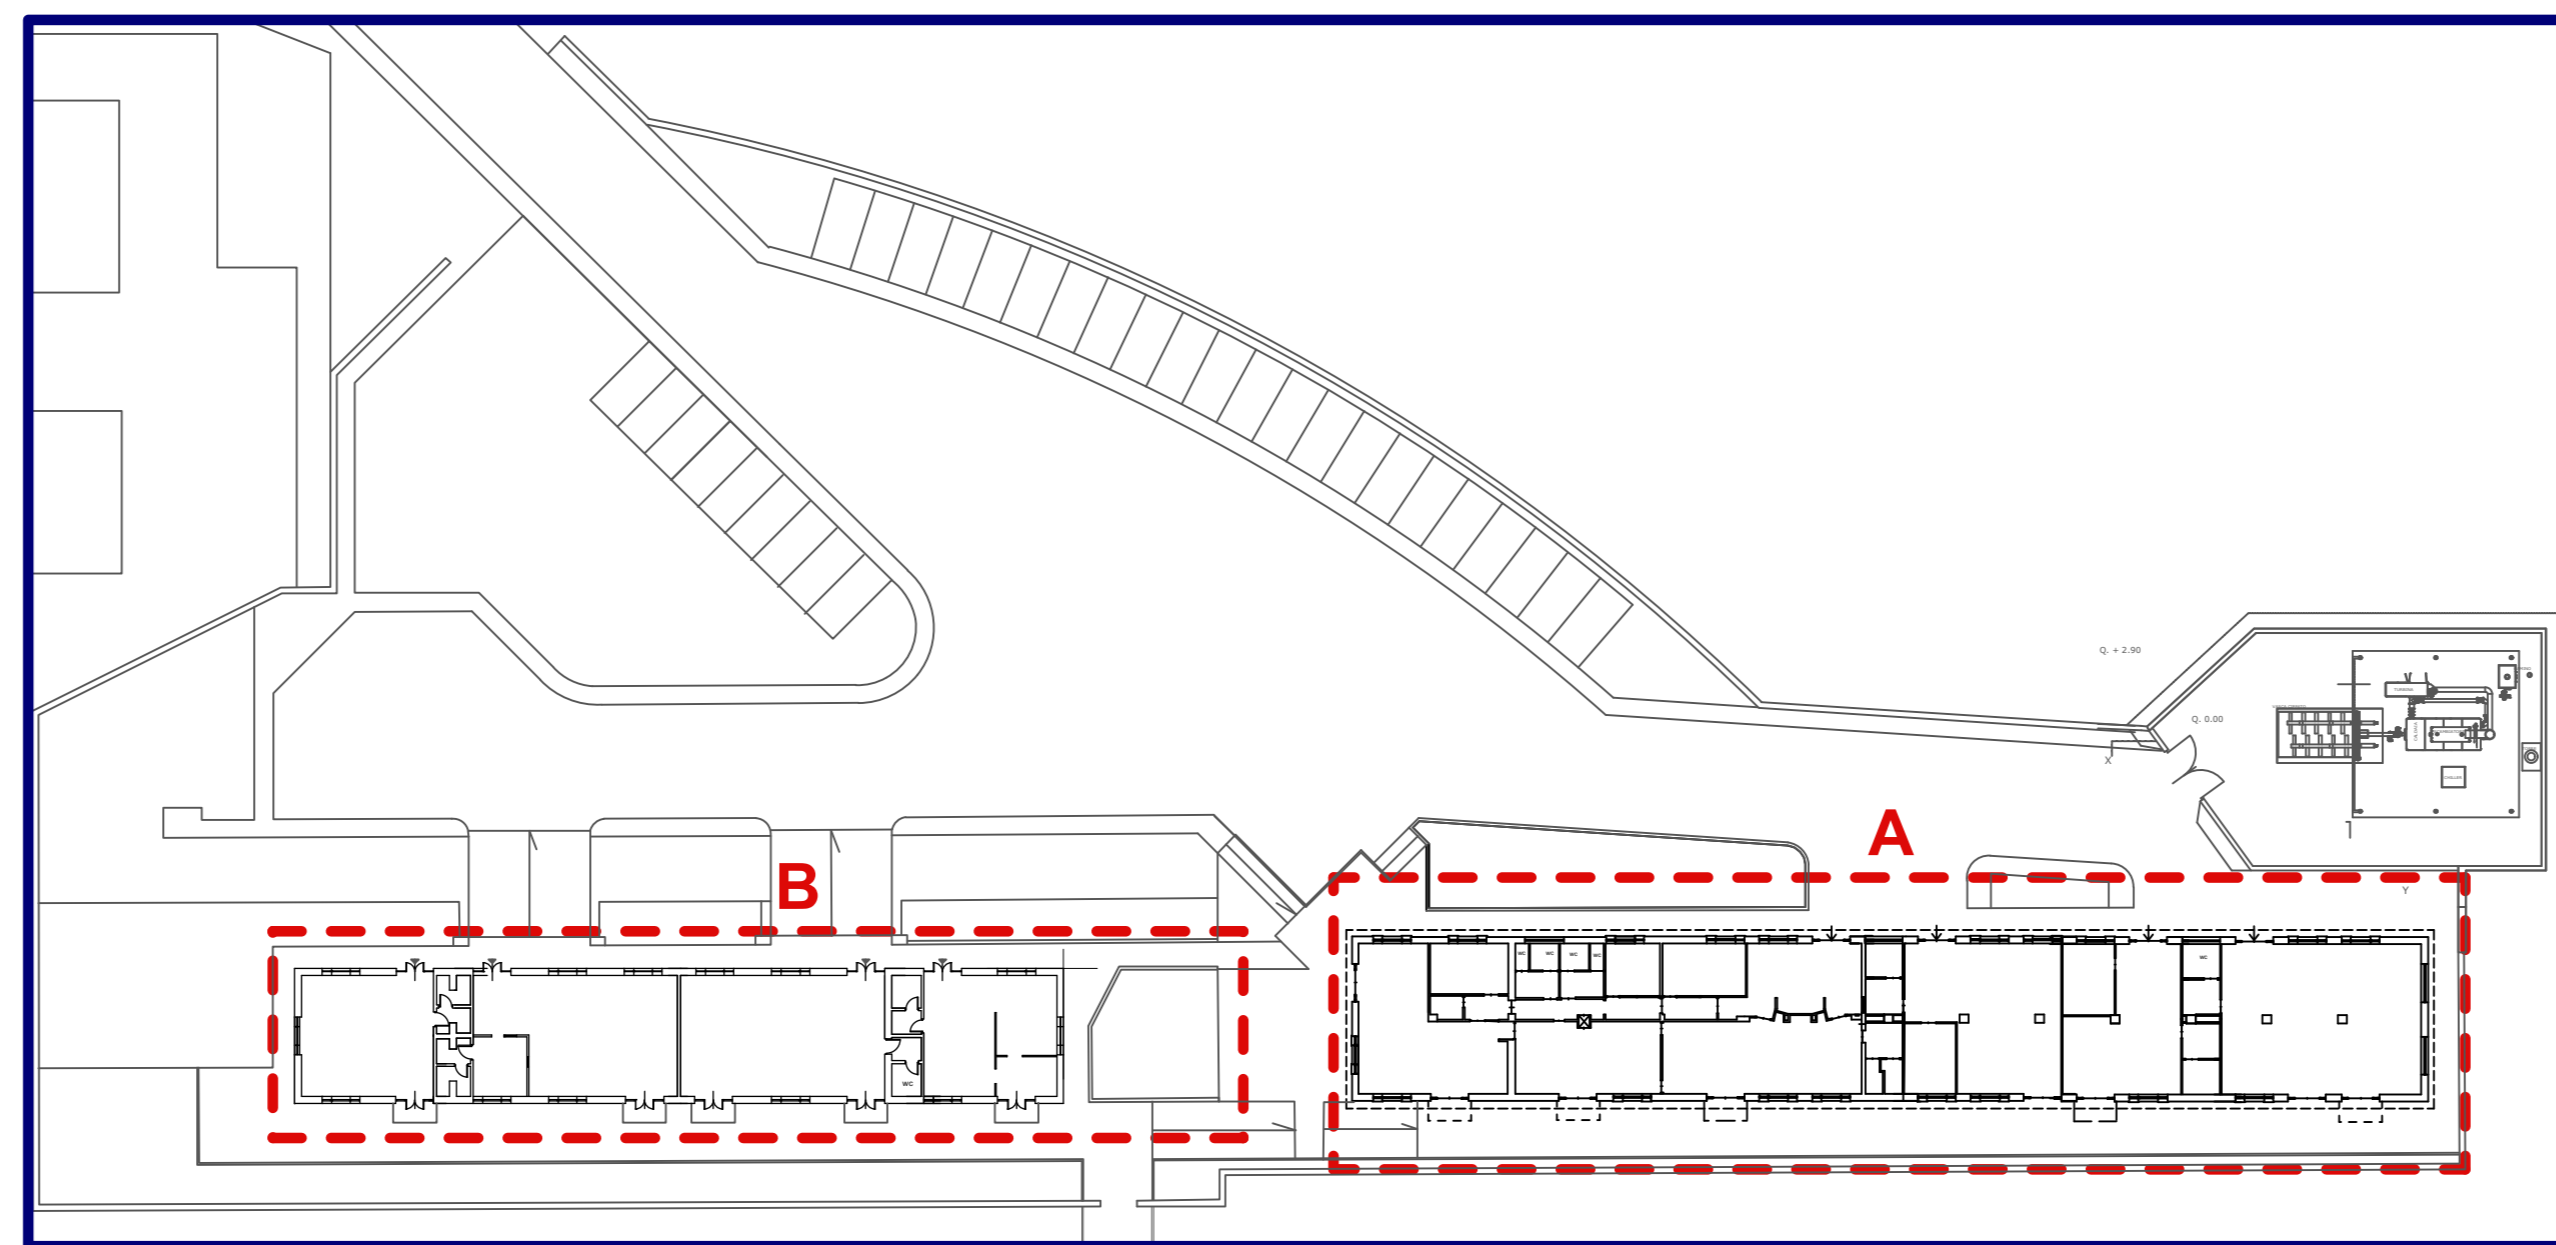


TABELLA SUPERFICI NETTE (A+B)	
DEFINIZIONE AREE	SUPERFICI (mq.)
AREE UFFICIO LAZIO INNOVA	114,57
AREA TALENT WORKING	113,65
AREA FAB-LAB	105,79
AREE COMUNI	70,16
AREE SERVIZI IGIENICI	36,02
LOCALI TECNICI	-----
AREE IMPRESE + Locali igienici	606,13
TOTALE SUPERFICI NETTE	1046,32

PLANIMETRIA PIANO TERRA - EDIFICIO B

