


\* N.B.: La manutenzione interesserà tutte le linee che partono dal sottoquadro elettrico di piano a o dal rack dati di piano

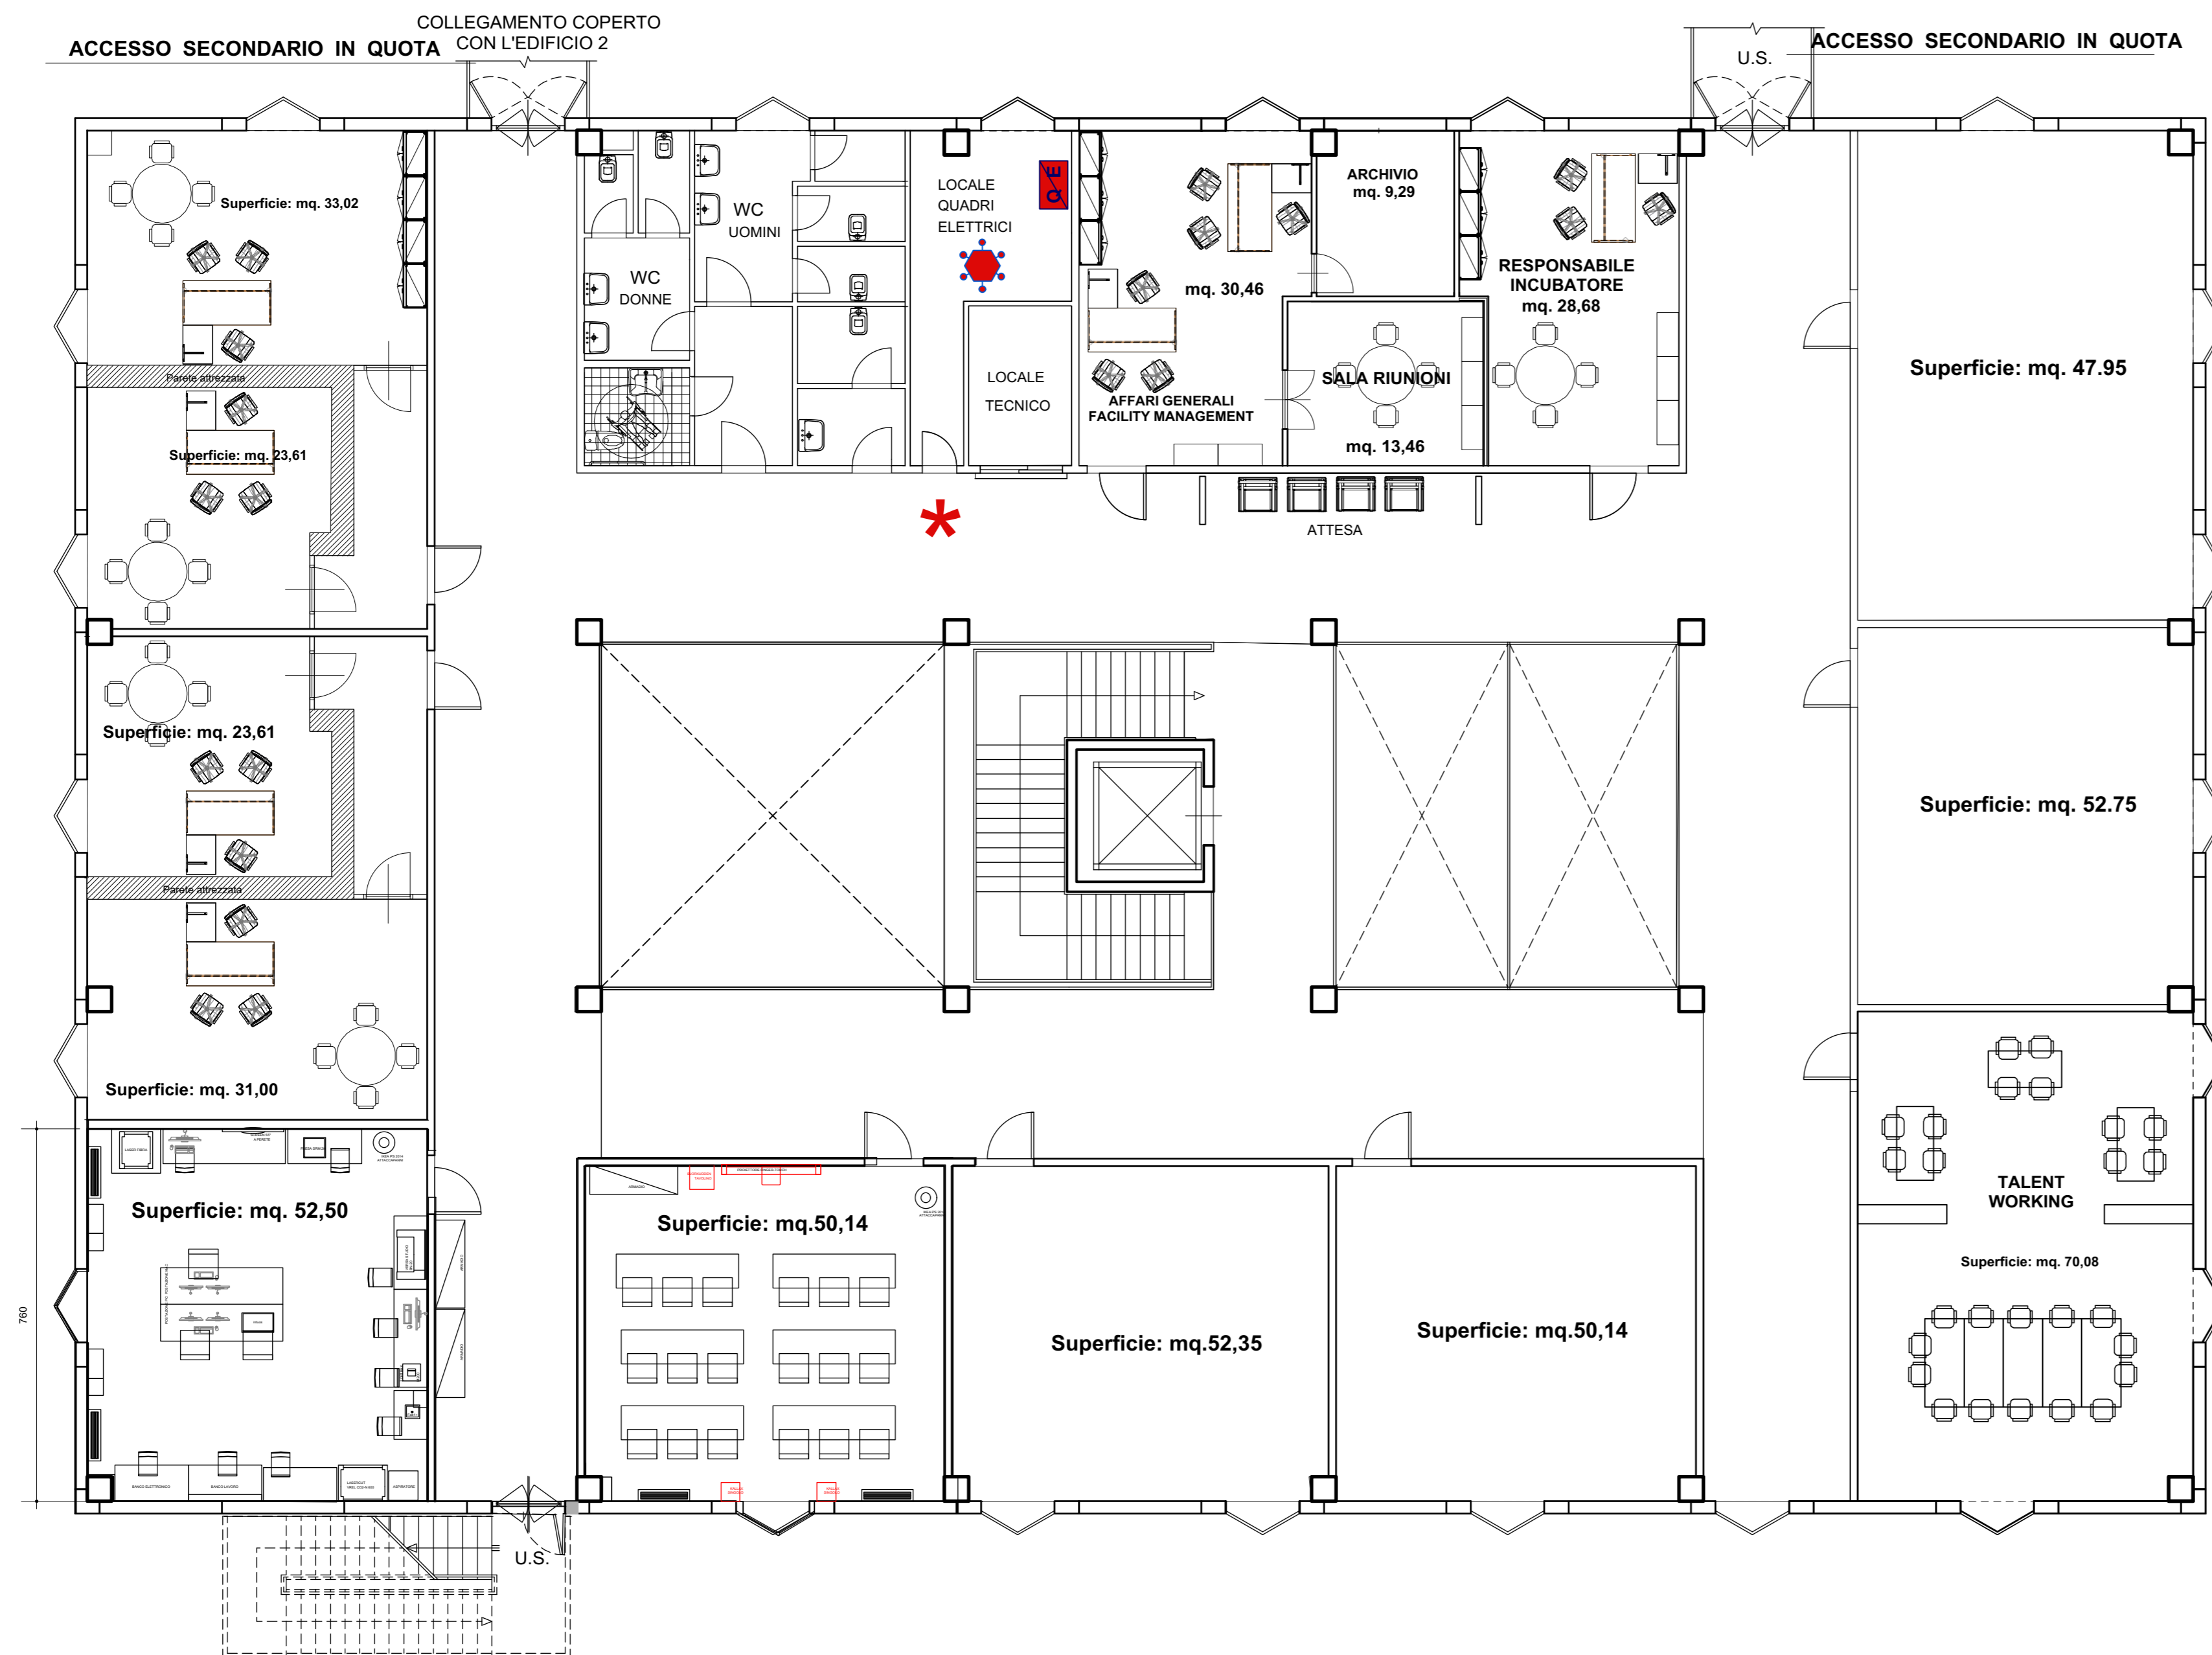

LEGENDA IMPIANTI	
	AP- WIFI
	PRESE TD
	RACK DATI
	QUADRO ELETTRICO
	STRISCIA LED
	PLAFONIERA INCASSO CONTROSOFFITTO A LED
	FARETTO LED
	TORRETTE A PAVIMENTO
	CANALA PORTACAVI SOTTO PAVIMENTO FLOTTANTE
	DIFFUSORE A 4 VIE IMPIANTO DI CLIMATIZZAZIONE
	CANALA PORTACAVI NEL CONTROSOFFITTO
	TELECAMERA IMPIANTO ANTINTRUSIONE

PLANIMETRIA PIANO PRIMO



Titolo Elaborato:

PLANIMETRIA CON INDICAZIONE IMPIANTI  
PLANIMETRIA PIANO TERRA E PRIMO

EDIFICIO 10

Data:

MAGGIO 2019

Elaborato n.:

1-a