


LEGENDA IMPIANTI	
	AP- WIFI
	PRESE TD
	RACK DATI
	QUADRO ELETTRICO
	STRISCIA LED
	PLAFONIERA INCASSO CONTROSOFFITTO A LED
	FARETTO LED
	TORRETTE A PAVIMENTO
	CANALA PORTACAVI SOTTO PAVIMENTO FLOTTANTE
	DIFFUSORE A 4 VIE IMPIANTO DI CLIMATIZZAZIONE
	CANALA PORTACAVI NEL CONTROSOFFITTO
	TELECAMERA IMPIANTO ANTINTRUSIONE



- GRUPPO UTA
- GRUPPO POMPE
- UPS

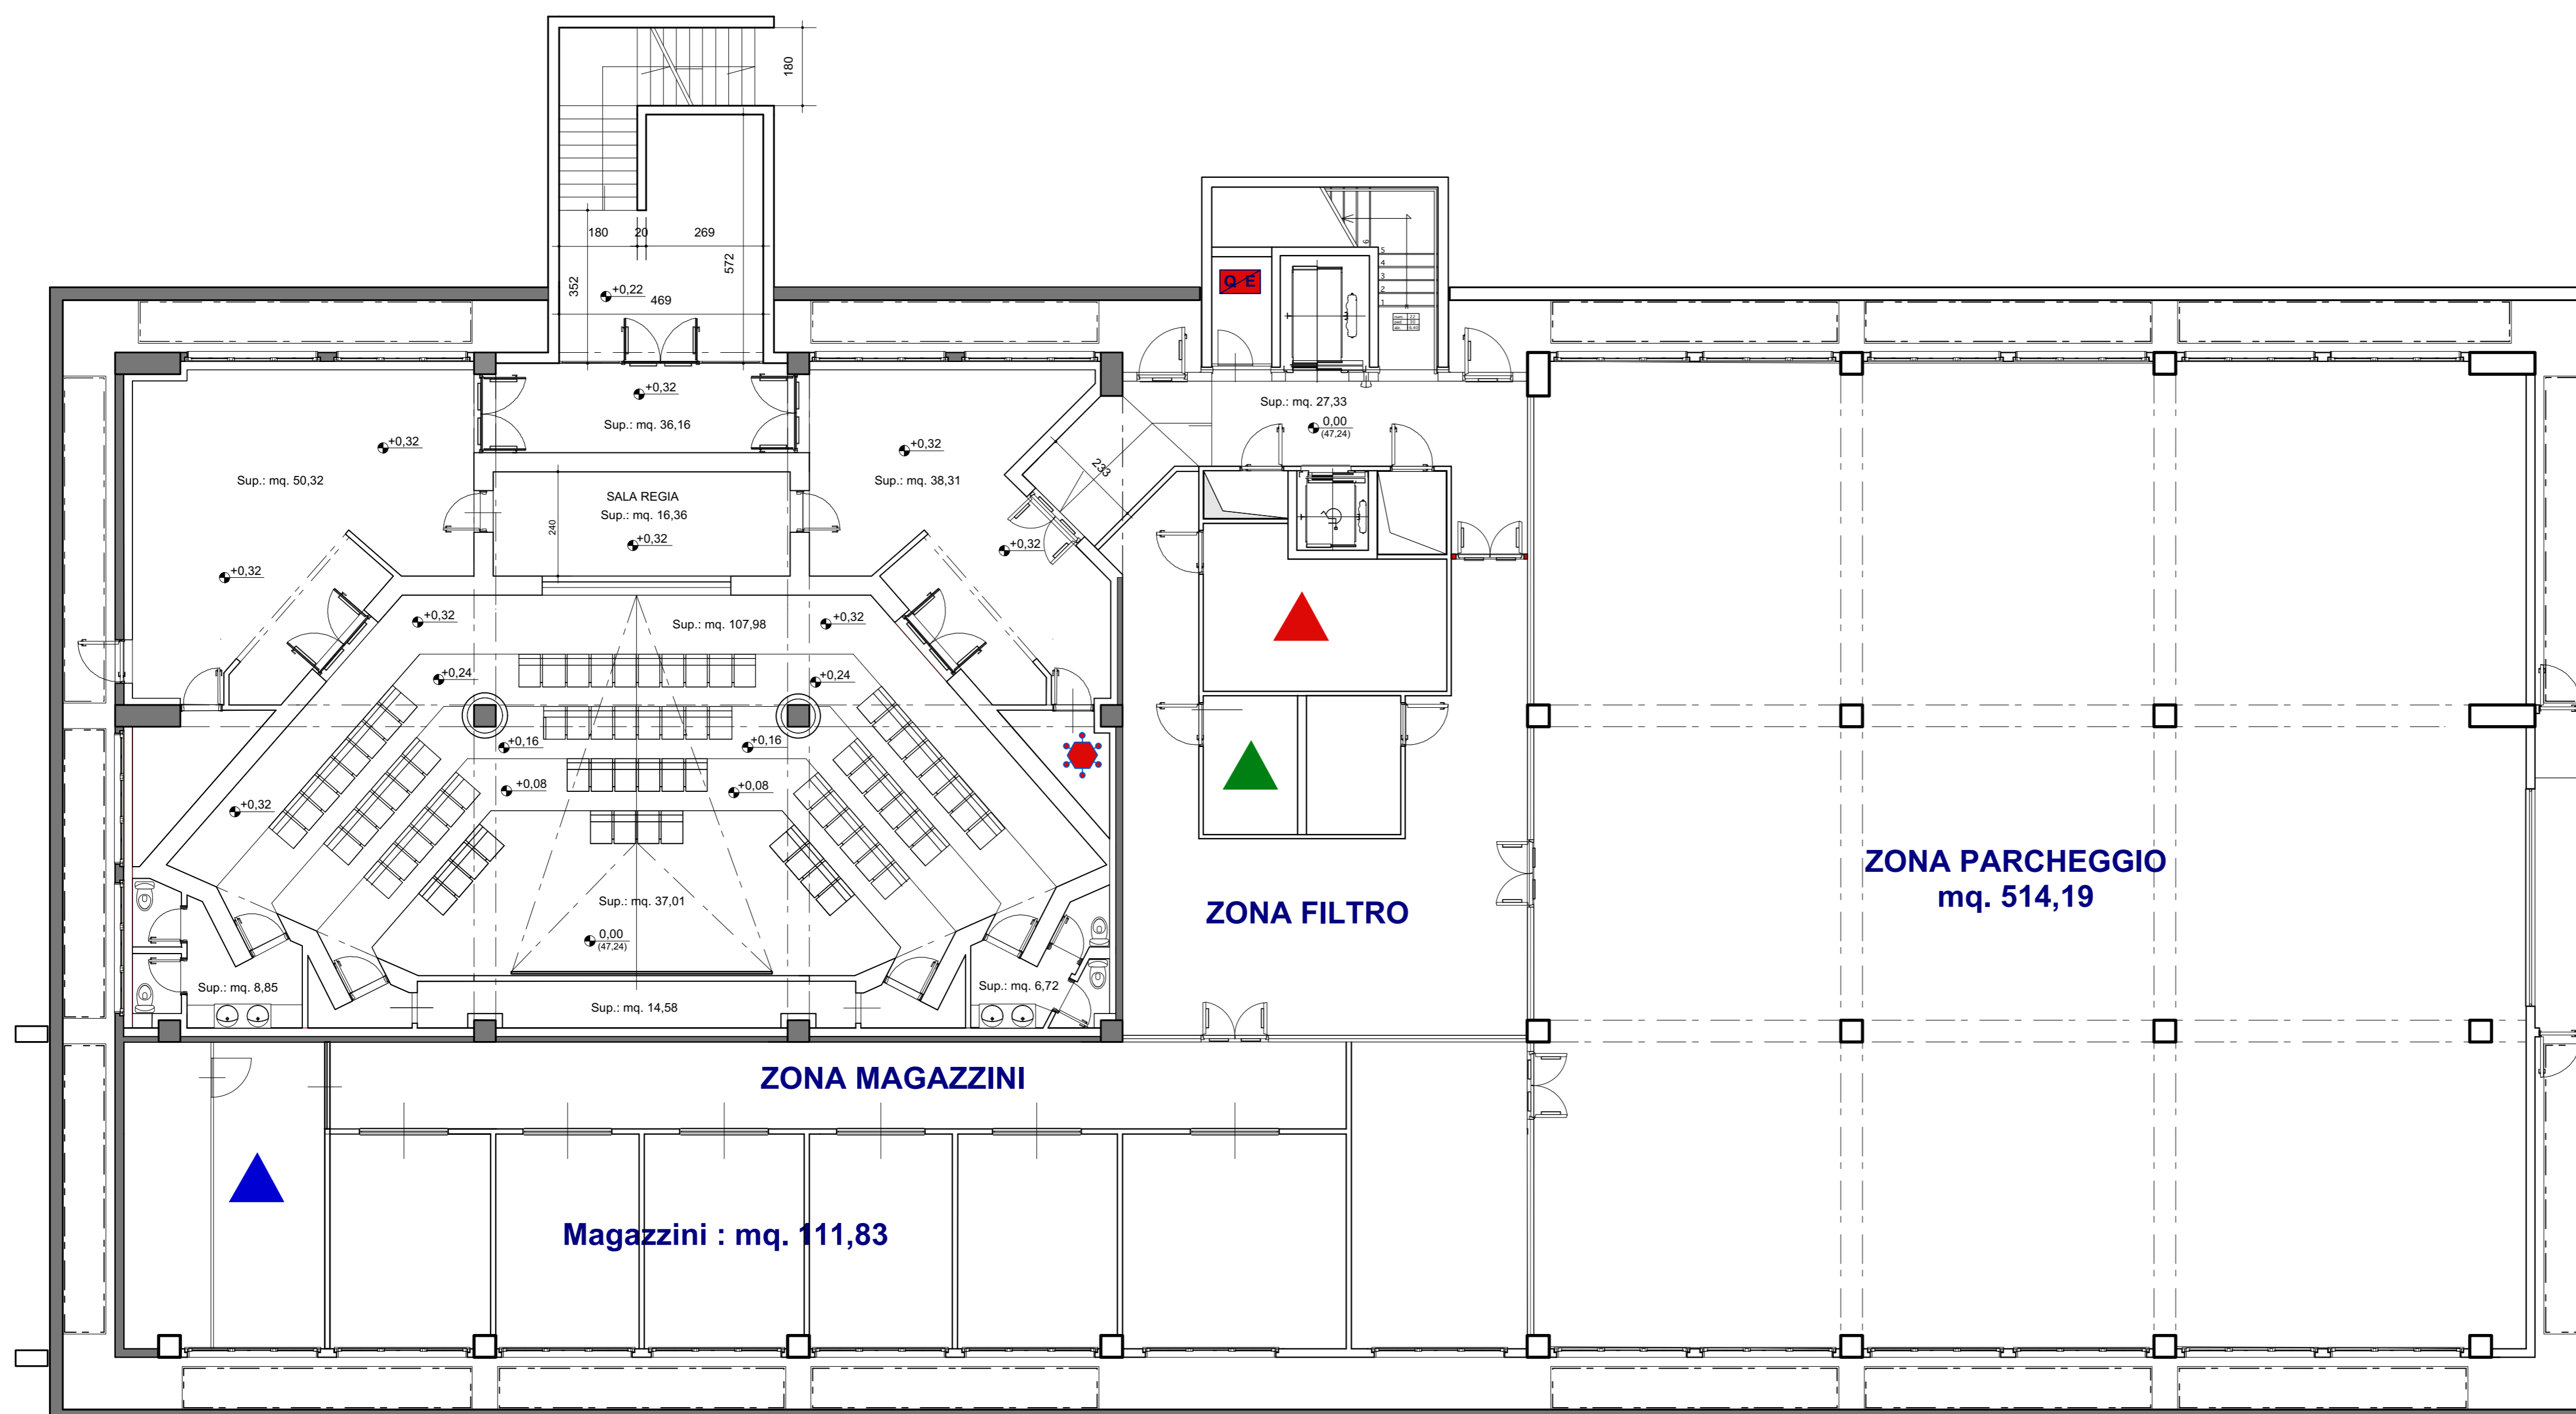

PLANIMETRIA LIVELLO INTERRATO - PIANO GARAGE

Titolo Elaborato:

PLANIMETRIA CON INDICAZIONE IMPIANTI
PLANIMETRIA LIVELLO INTERRATO

EDIFICIO 4



LAZIO INNOVA S.p.A.
Via Marco Aurelio, 26 - 00184 Roma (sede legale e operativa)
Via dell'Ambs Aradam, 9 - 00184 Roma (sede operativa)
tel. +39 06 60516726
fax +39 06 60516601
n.verde 800 989 796
www.lazioinnova.it
e-mail info@lazioinnova.it
PEC lazioinnova@pec.lazioinnova.it

Data:

MAGGIO 2019

Elaborato n.:

1-a